


カーポート 施工概略図

Value Select プレシオサポート 積雪~20cm対応
幅= 2,400mm
奥行= 5,052mm
色： グレースブラウン
屋根材： 【未定】ポリカーボネート（スカイブルー）
柱仕様： ハイルーフ柱仕様（有効高 約2,250mm）

Value Select プレシオサポート 積雪~20cm対応
幅= 2,700mm
奥行= 5,052mm
色： グレースブラウン
屋根材： 【未定】ポリカーボネート（スカイブルー）
柱仕様： ハイルーフ柱仕様（有効高 約2,250mm）

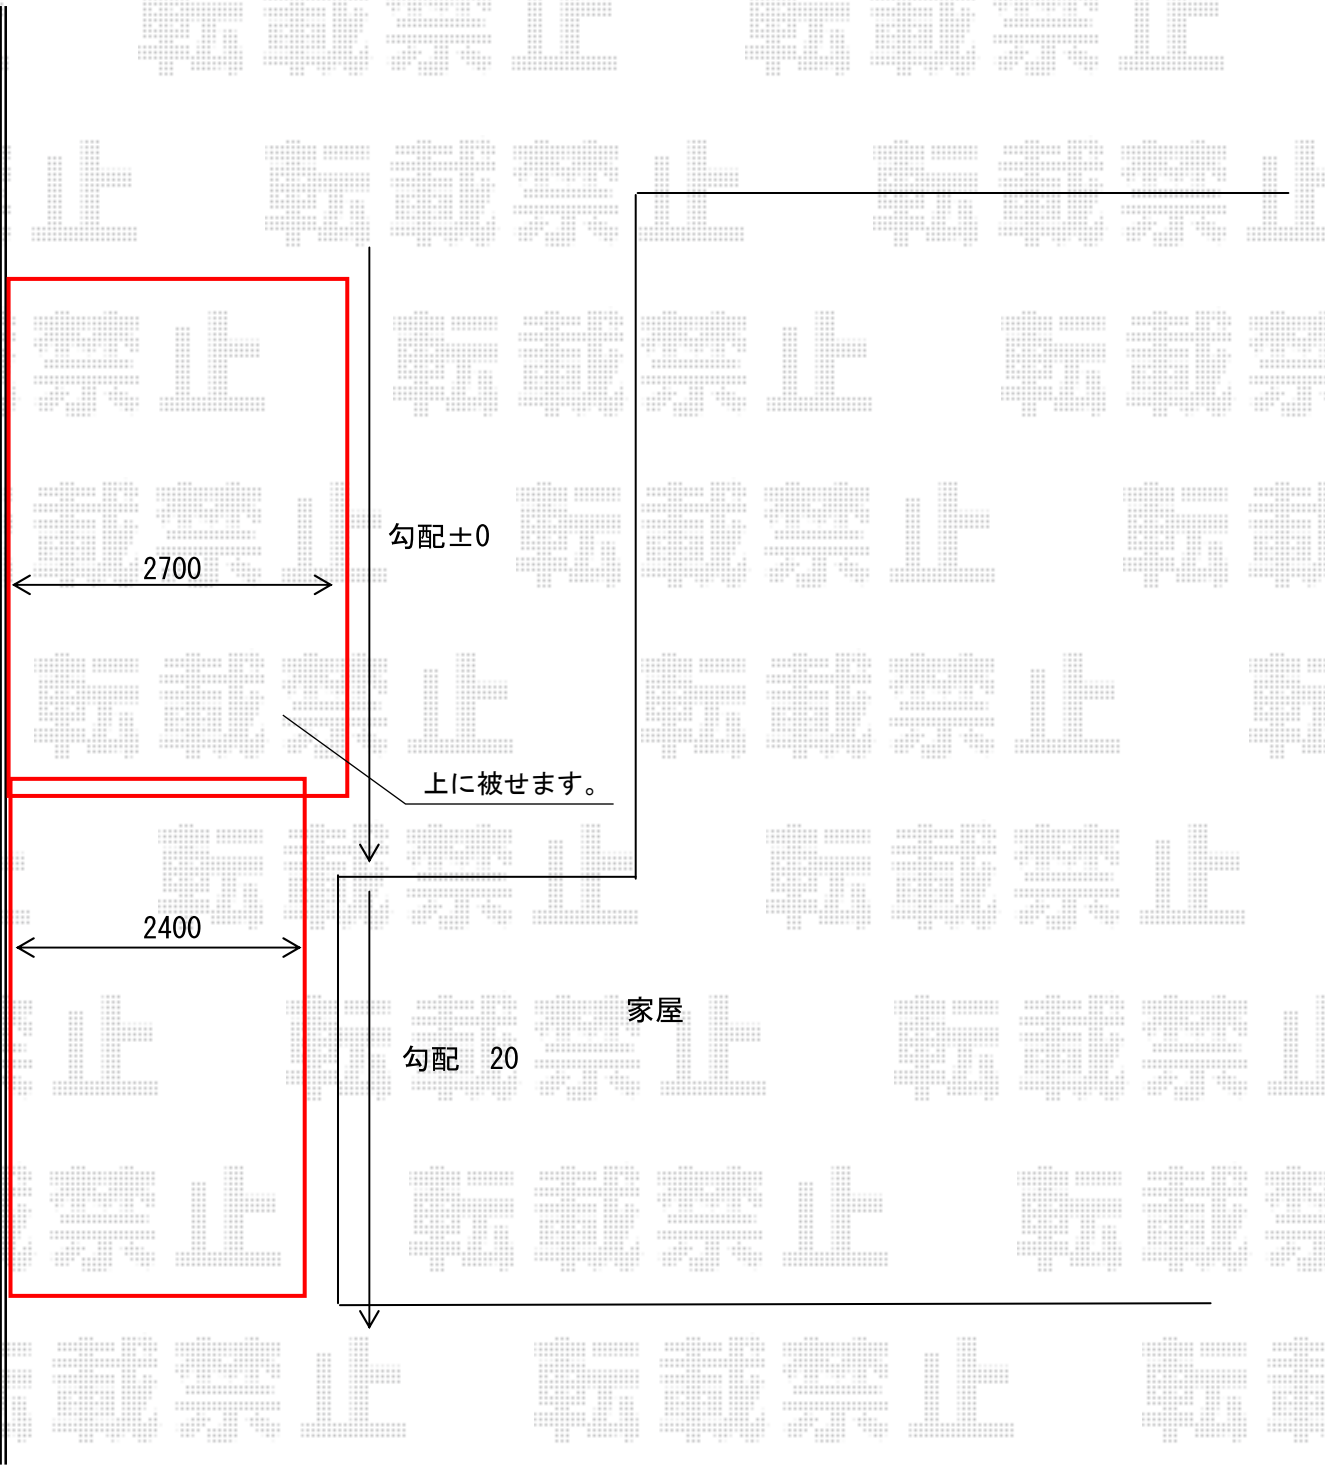

2014-11-251144

担当者

小林