


フェンス 施工概略図

TOEX ハイサモア 間仕切りタイプ
本体1枚 (W×H) = (2,000×800mm) ×6枚
柱仕様： PUN主柱：T-8×5本
 PUN端柱：T-8×2本
色：【仮】オータムブラウン

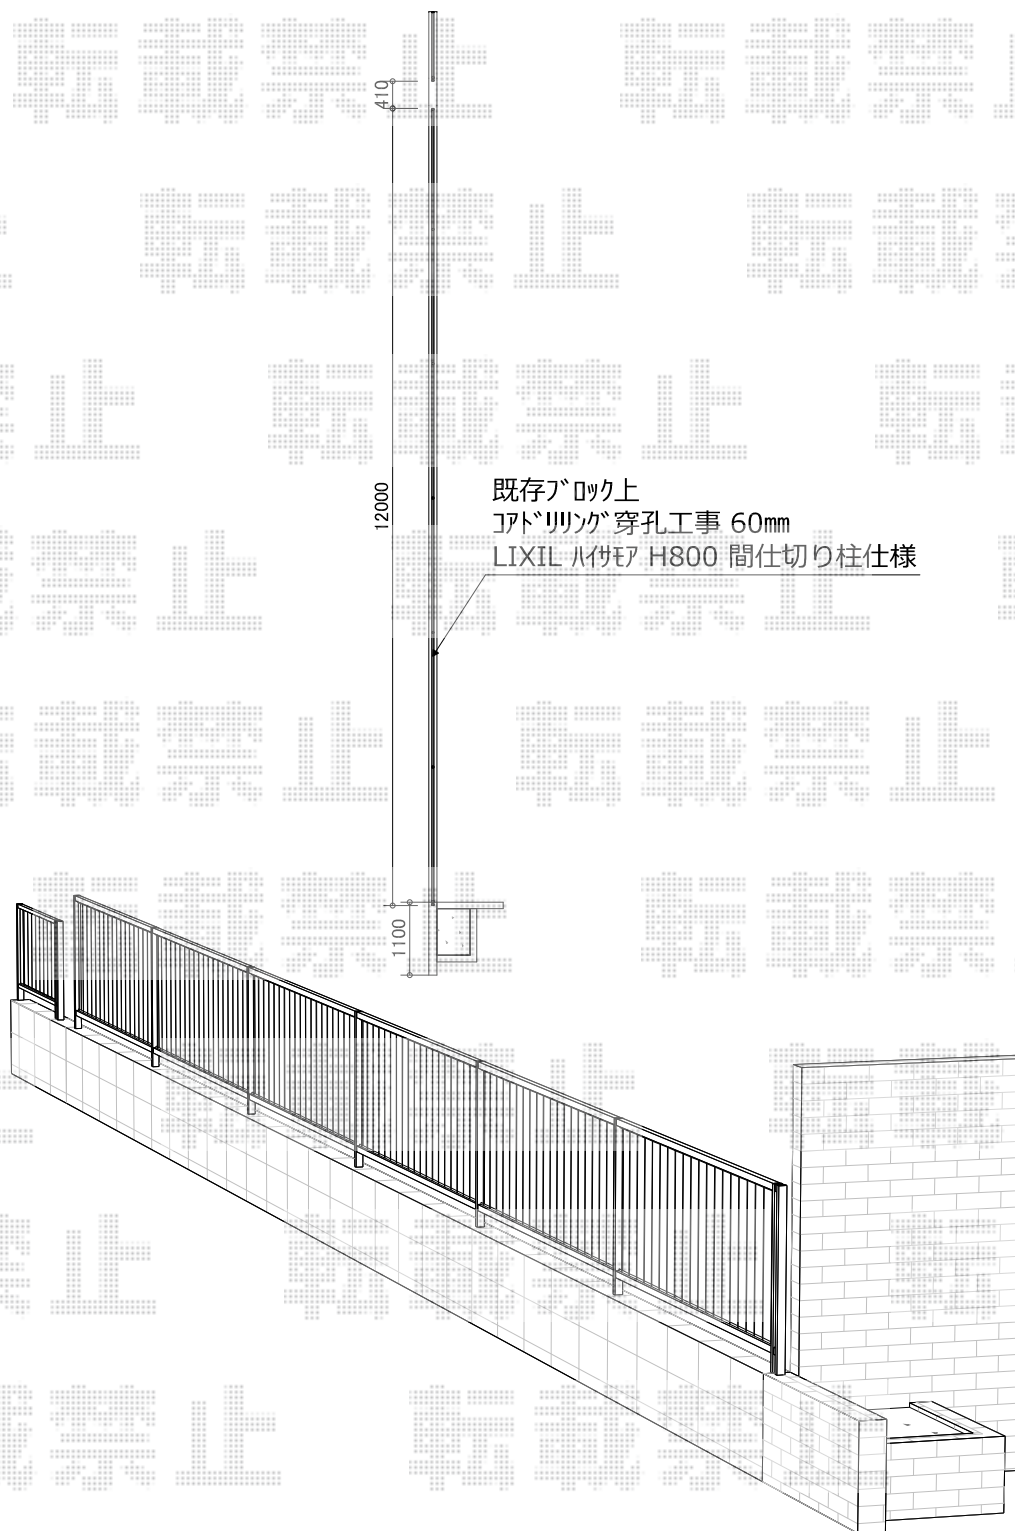

2014-11-251232

担当者

栢田