


門扉工事 施工概略図

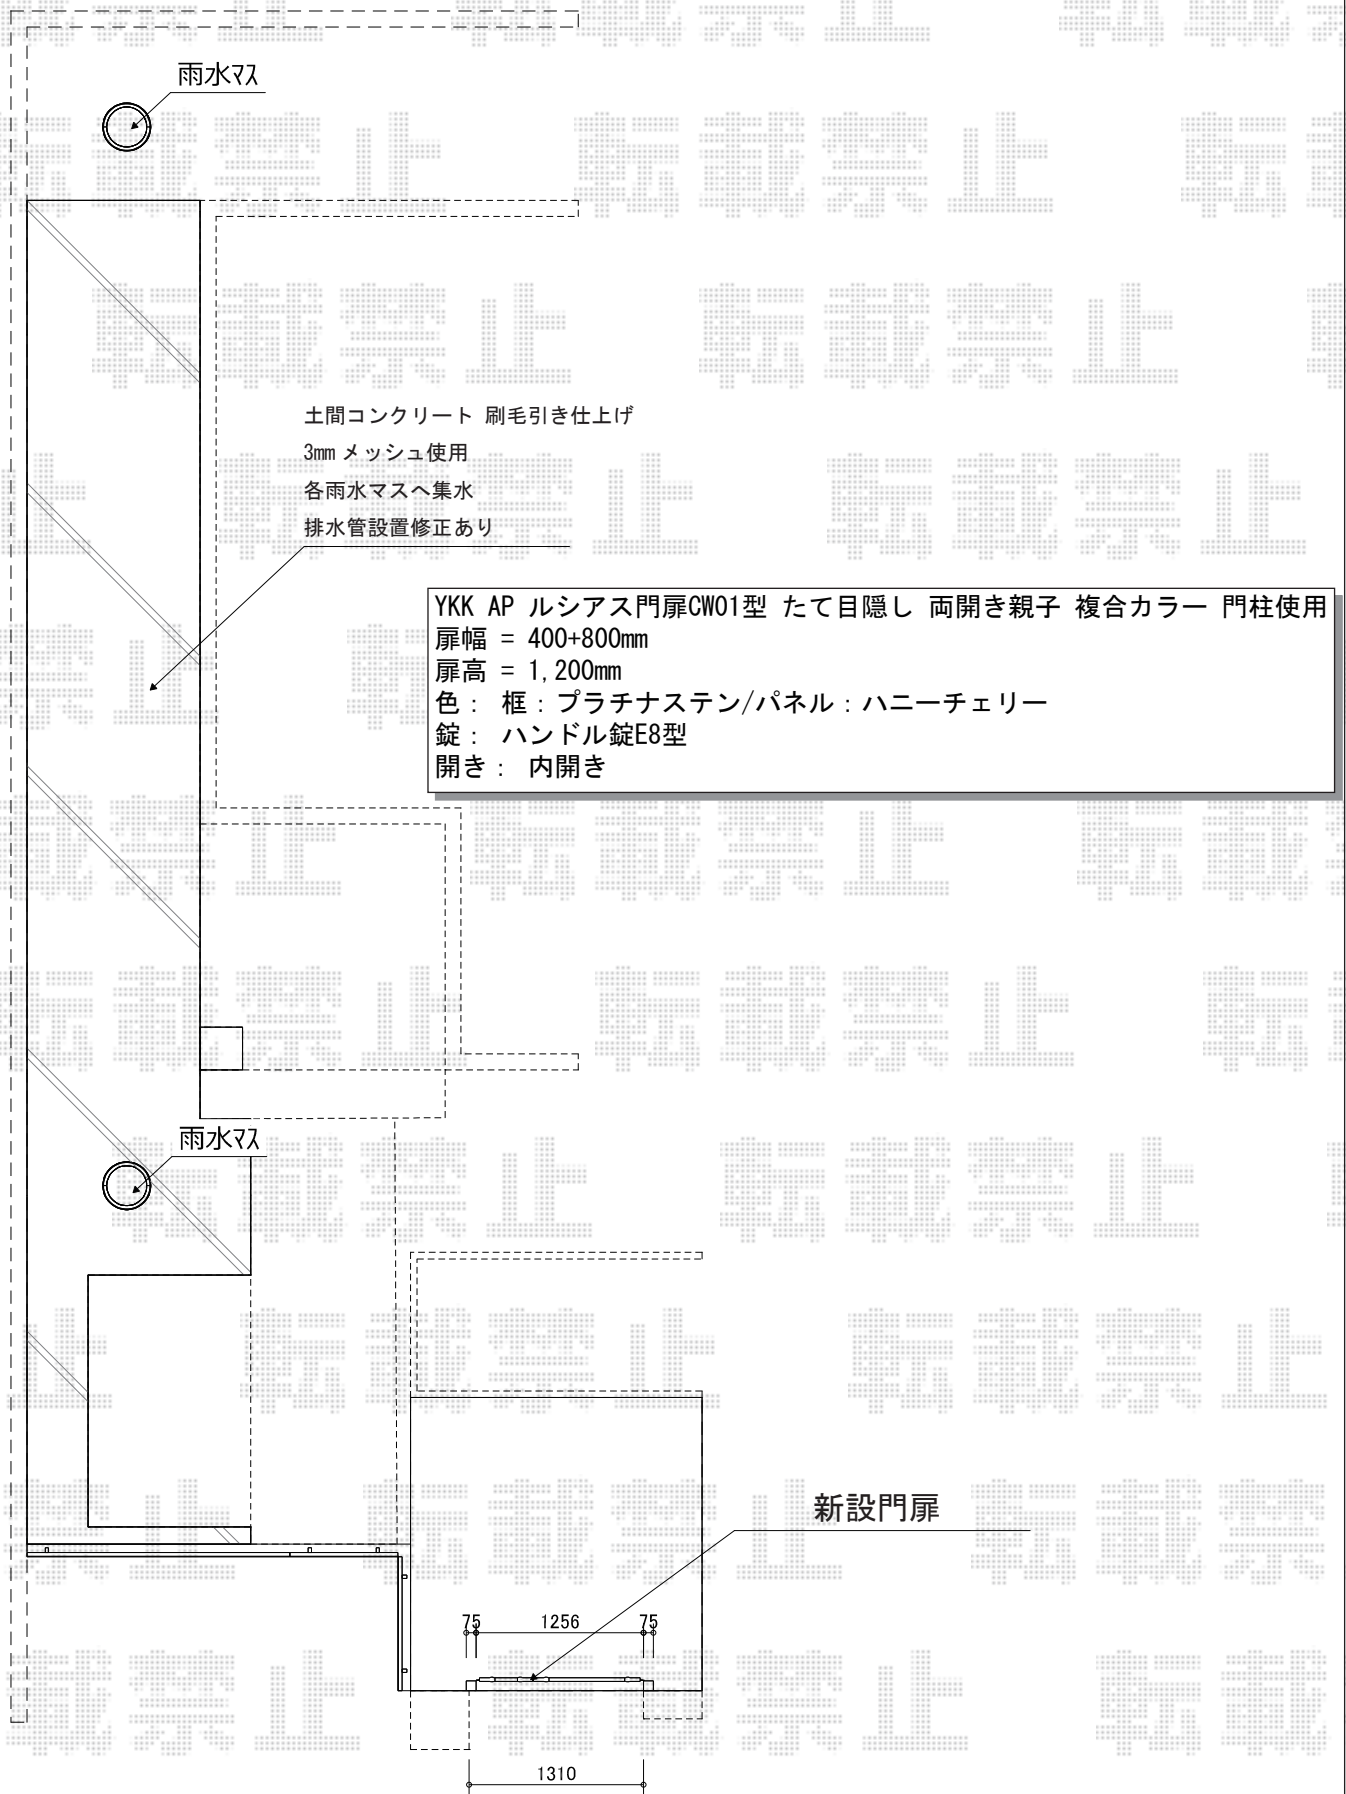

2014-11-251291

担当者

松保