

ウッドデッキ・テラス屋根 施工概略図

LIXIL (TOEX) 樹ら楽ステージ

間口= 1.5間(2,716mm)


出幅= 4尺(1,211mm)

色： クリエラスカA

床板： 標準(溝なし)/縦貼り

幕板： 幕板B (薄)

束柱： 束柱Aセット(550mm) (色： オータムブラウン)

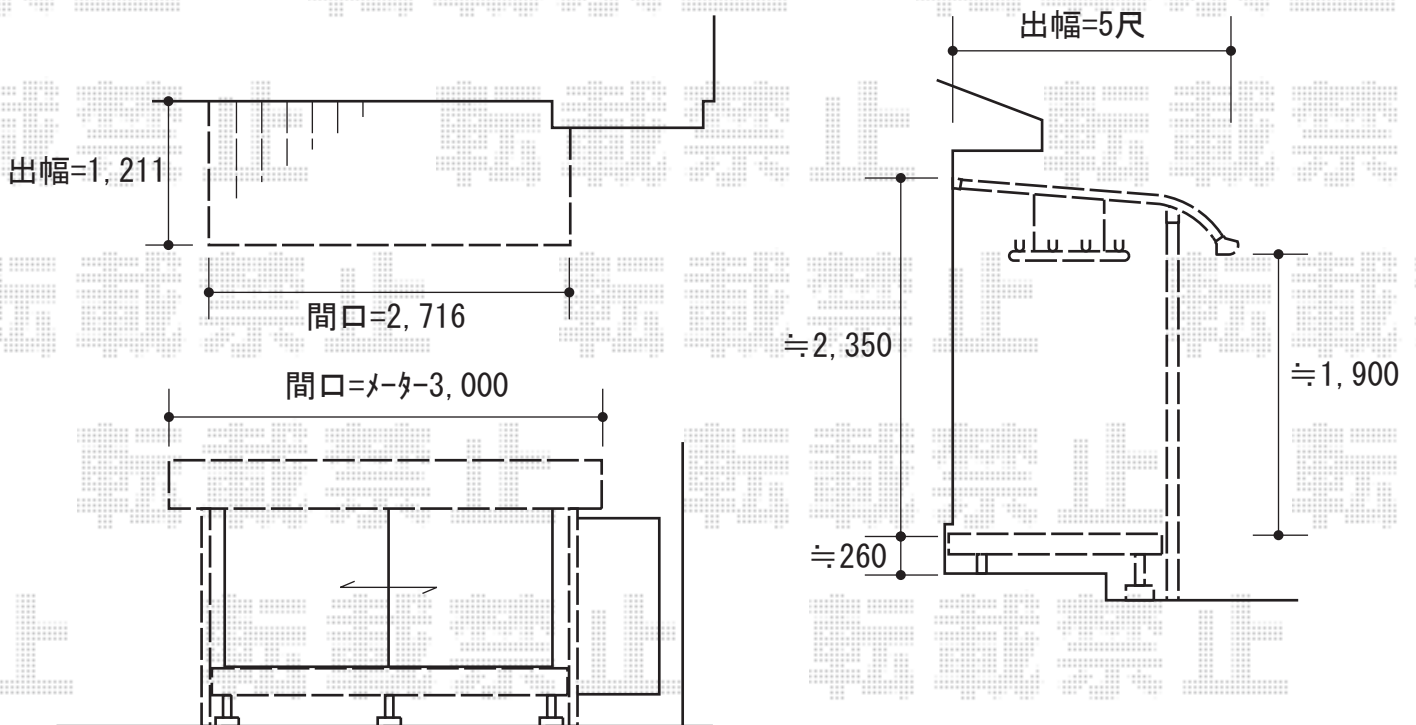

LIXIL スピーネ R型 テラスタイプ 単体 積雪~20cm対応

間口= メーター3000 (柱芯々2,800mm 屋根幅3,020mm)

出幅= 5尺 (1,485mm)

色： ブロンズ

屋根材： ポリカーボネート(クリアマット・すりガラス調)

柱仕様： 出幅自在桁タイプ (柱2本)

施工方法： 上止め仕様

LIXIL スピーネ用吊り下げ物干しAセット 標準2本入り×1セット

色： ブロンズ

2014-11-251329

担当者

柘田