


カーポート工事 施工概略図

トステム カーブポートシグマIII 縦連棟 積雪～20cm対応
幅= 2,401mm
奥行= 9,922mm
色： シャイングレー
屋根材： ガリレポリカ（クリアマット/すりガラス調）
柱仕様： ロング柱23仕様（有効高 約2,300mm）

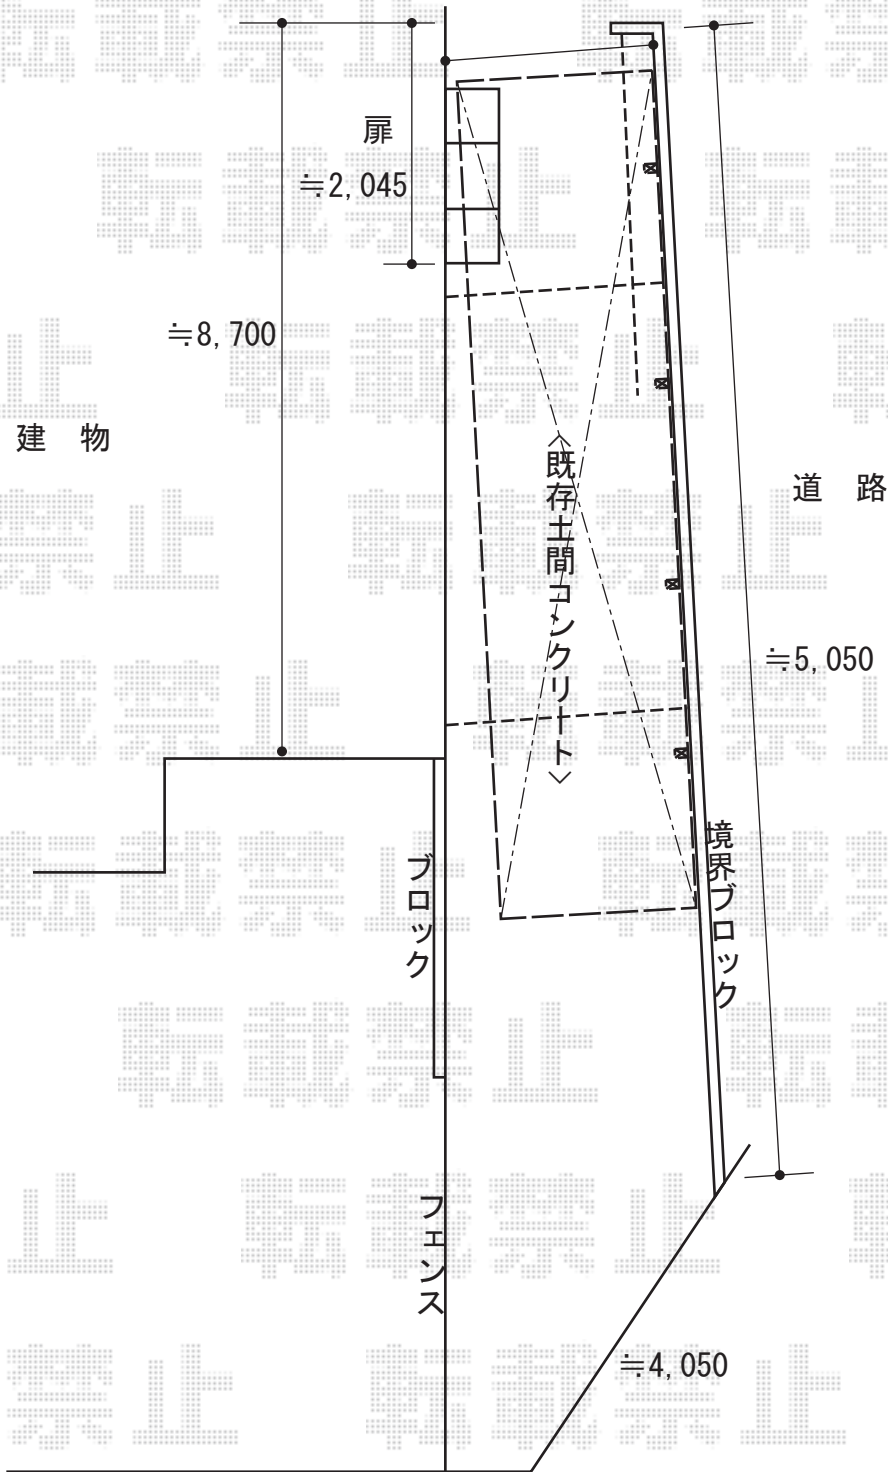

2014-11-251374

担当者

塚田