


カーポート+バルコニー屋根工事 施工概略図

トステム 【A】 カーポートシグマIII ワイド 積雪~20cm対応
 幅= 4,837mm
 奥行= 4,980mm
 色: オータムブラウン
 屋根材: ポリカーボネート (ブラウン)
 柱仕様: ロング柱23仕様 (有効高 約2,300mm)

トステム 【B】 ライザーテラスII R型 屋根タイプ 単体 積雪~20cm対応
 間口= 関東間2.5間通し (柱芯々4,350mm 屋根幅4,570mm)
 出幅= 5尺 (1,485mm)
 色: シャイングレー
 屋根材: ポリカーボネート (クリアマット・すりガラス調)
 柱仕様: 出幅自在桁タイプ (柱2本)
 施工方法: 上止め仕様
 柱固定部品仕様: 中間×2

トステム 【A】 カーポートシグマIII 収納式物干し 標準 2本入り×1セット
 色: オータムブラウン

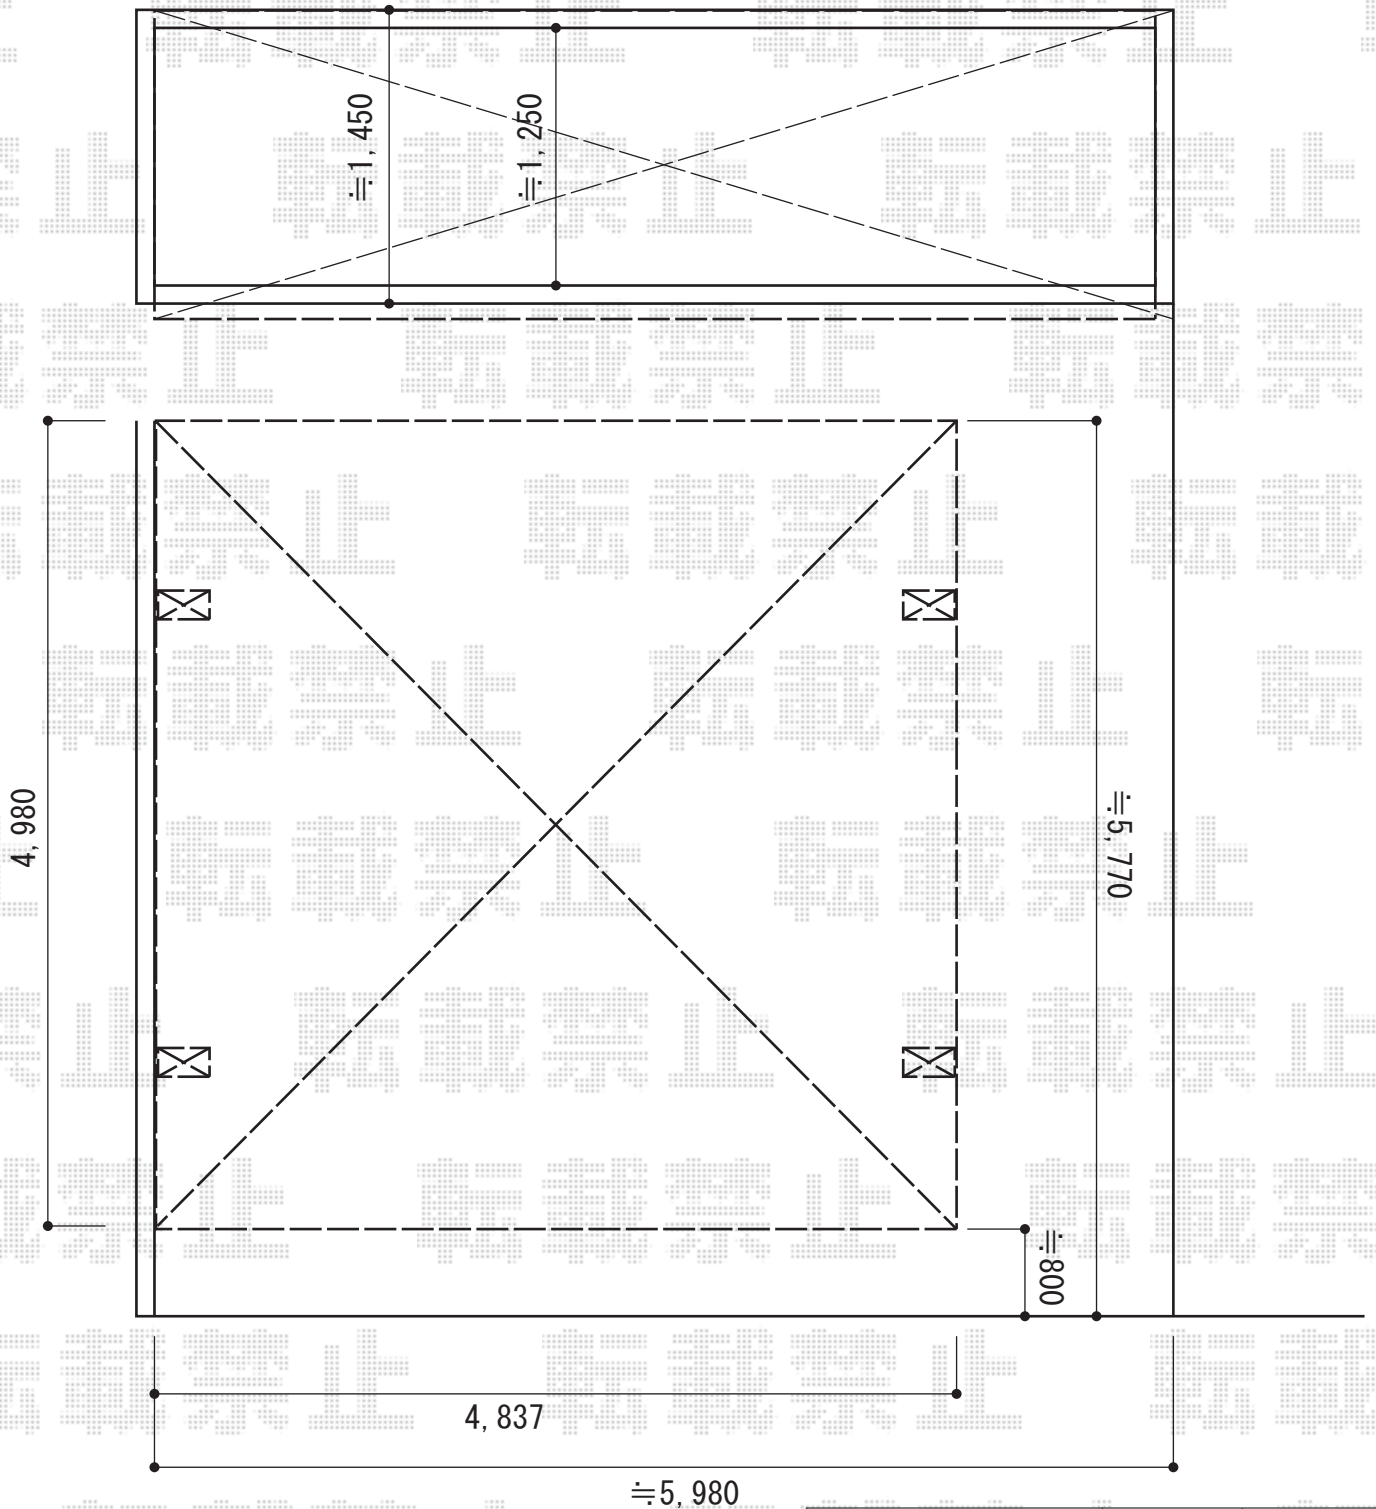

2014-11-251436	担当者	酒井
----------------	-----	----