


# カーポート+バルコニー屋根工事 施工概略図

**トステム 【A】 カーポートシグマIII ワイド 積雪～20cm対応**  
 幅= 4,837mm  
 奥行= 4,980mm  
 色： オータムブラウン  
 屋根材： ポリカーボネート（ブラウン）  
 柱仕様： ロング柱23仕様（有効高 約2,300mm）

**トステム 【B】 ライザーテラスII R型 屋根タイプ 単体 積雪～20cm対応**  
 間口= 関東間2.5間通し（柱芯々4,350mm 屋根幅4,570mm）  
 出幅= 5尺（1,485mm）  
 色： シャイングレー  
 屋根材： ポリカーボネート（クリアマット・すりガラス調）  
 柱仕様： 出幅自在桁タイプ（柱2本）  
 施工方法： 上止め仕様  
 柱固定部品仕様： 中間×2

**トステム 【A】 カーポートシグマIII 収納式物干し 標準 2本入り×1セット**  
 色： オータムブラウン

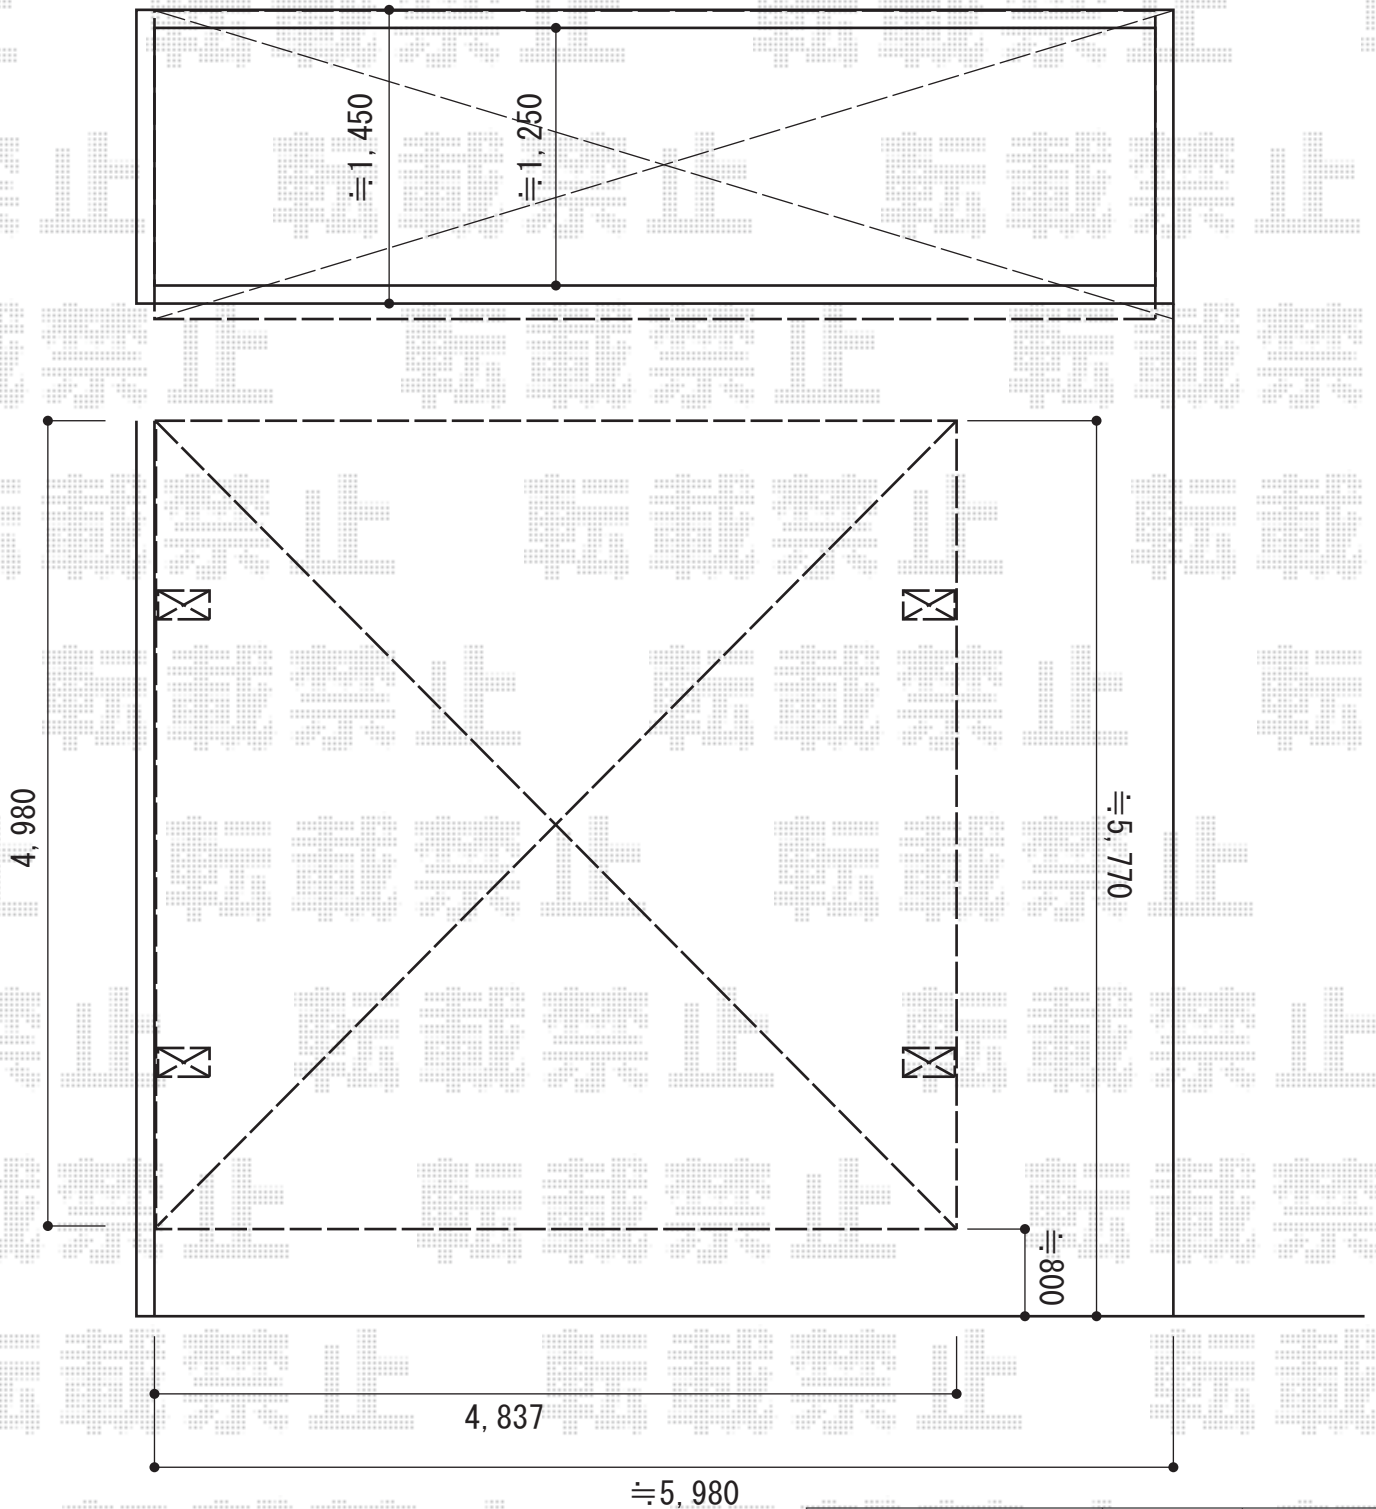

2014-11-251436	担当者	酒井
----------------	-----	----