


# カーポート 施工概略図

トステム カーブポートシグマIII 積雪~20cm対応  
幅= 3,000mm  
奥行= 5,686mm  
色 : シャイングレー  
屋根材 : ガリレポリカ (クリアマット・すりガラス調)  
柱仕様 : ロング柱23仕様 (有効高 約2,300mm)

トステム 収納式物干し 標準タイプ2本入×1  
色 : シャイングレー

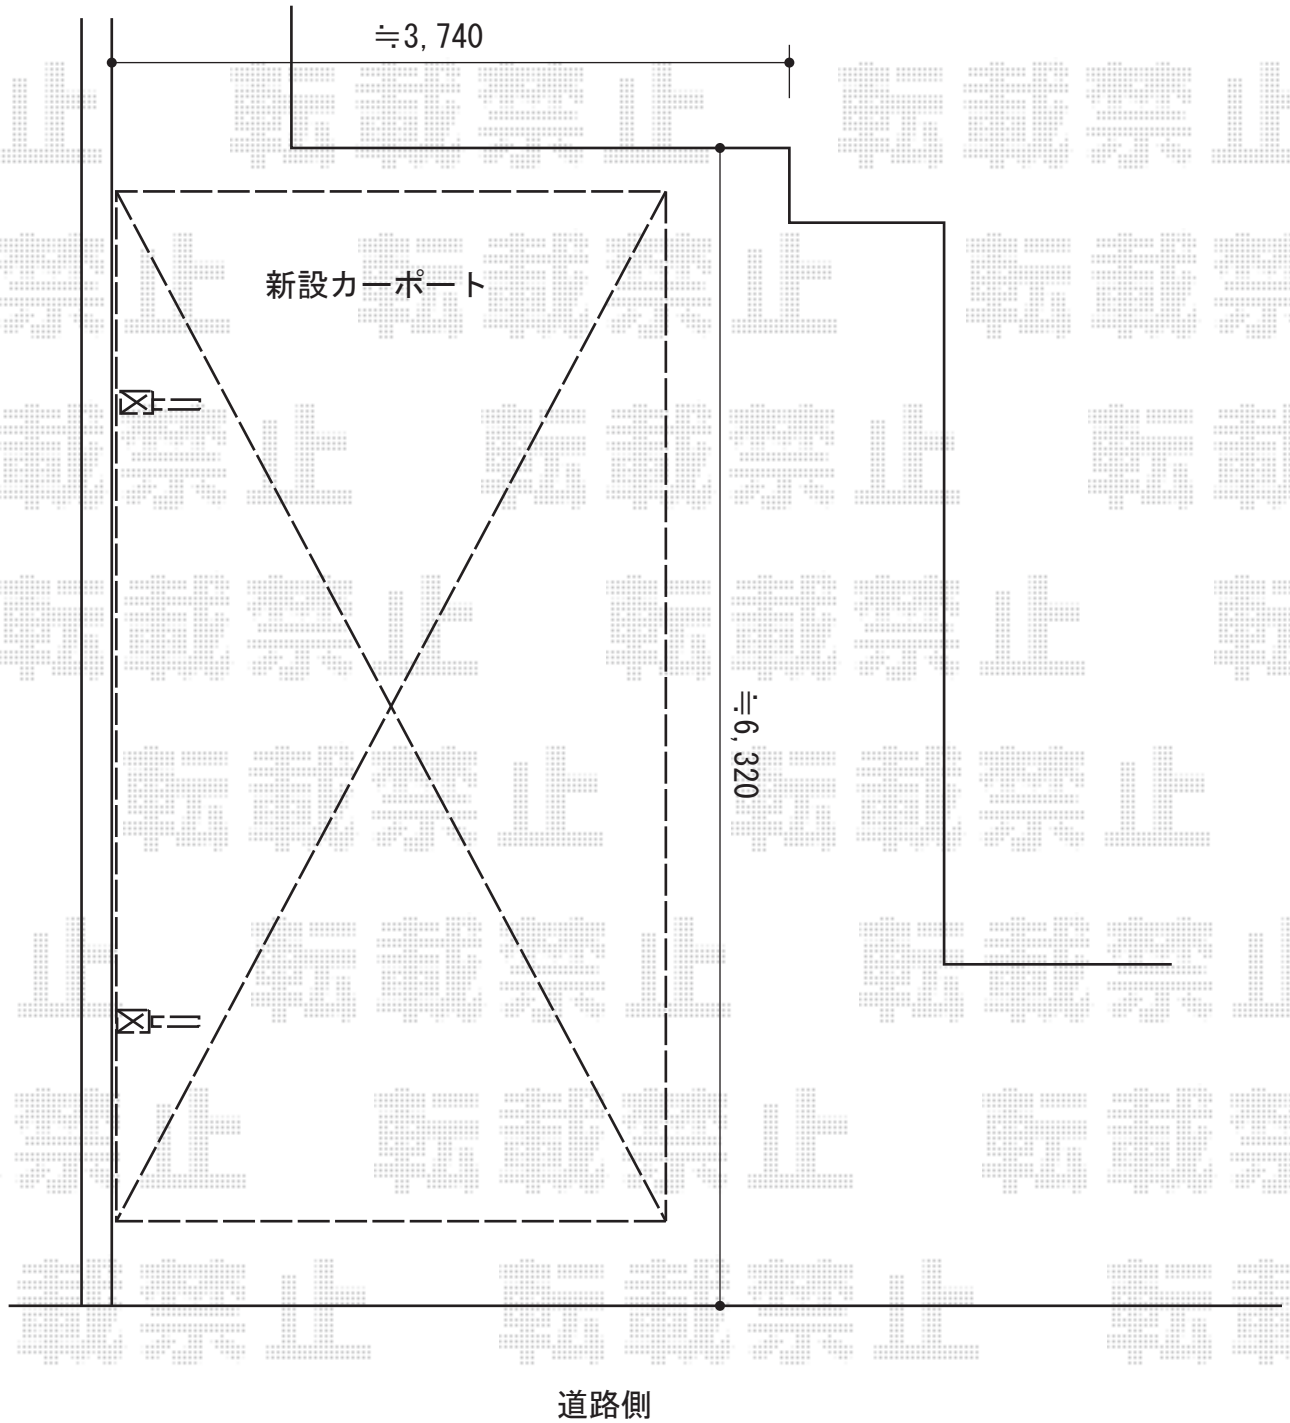

2014-11-251499

担当者

邑智