


カーポート工事 施工概略図

YKK AP レイナポートグラン M合掌積雪~20cm対応
 幅=5,564mm (25・30)
 奥行=5,768mm
 色：プラチナステン
 屋根材：ポリカーボネート (スモークブラウン)
 柱仕様：標準柱仕様 (有効高 約2,000mm)

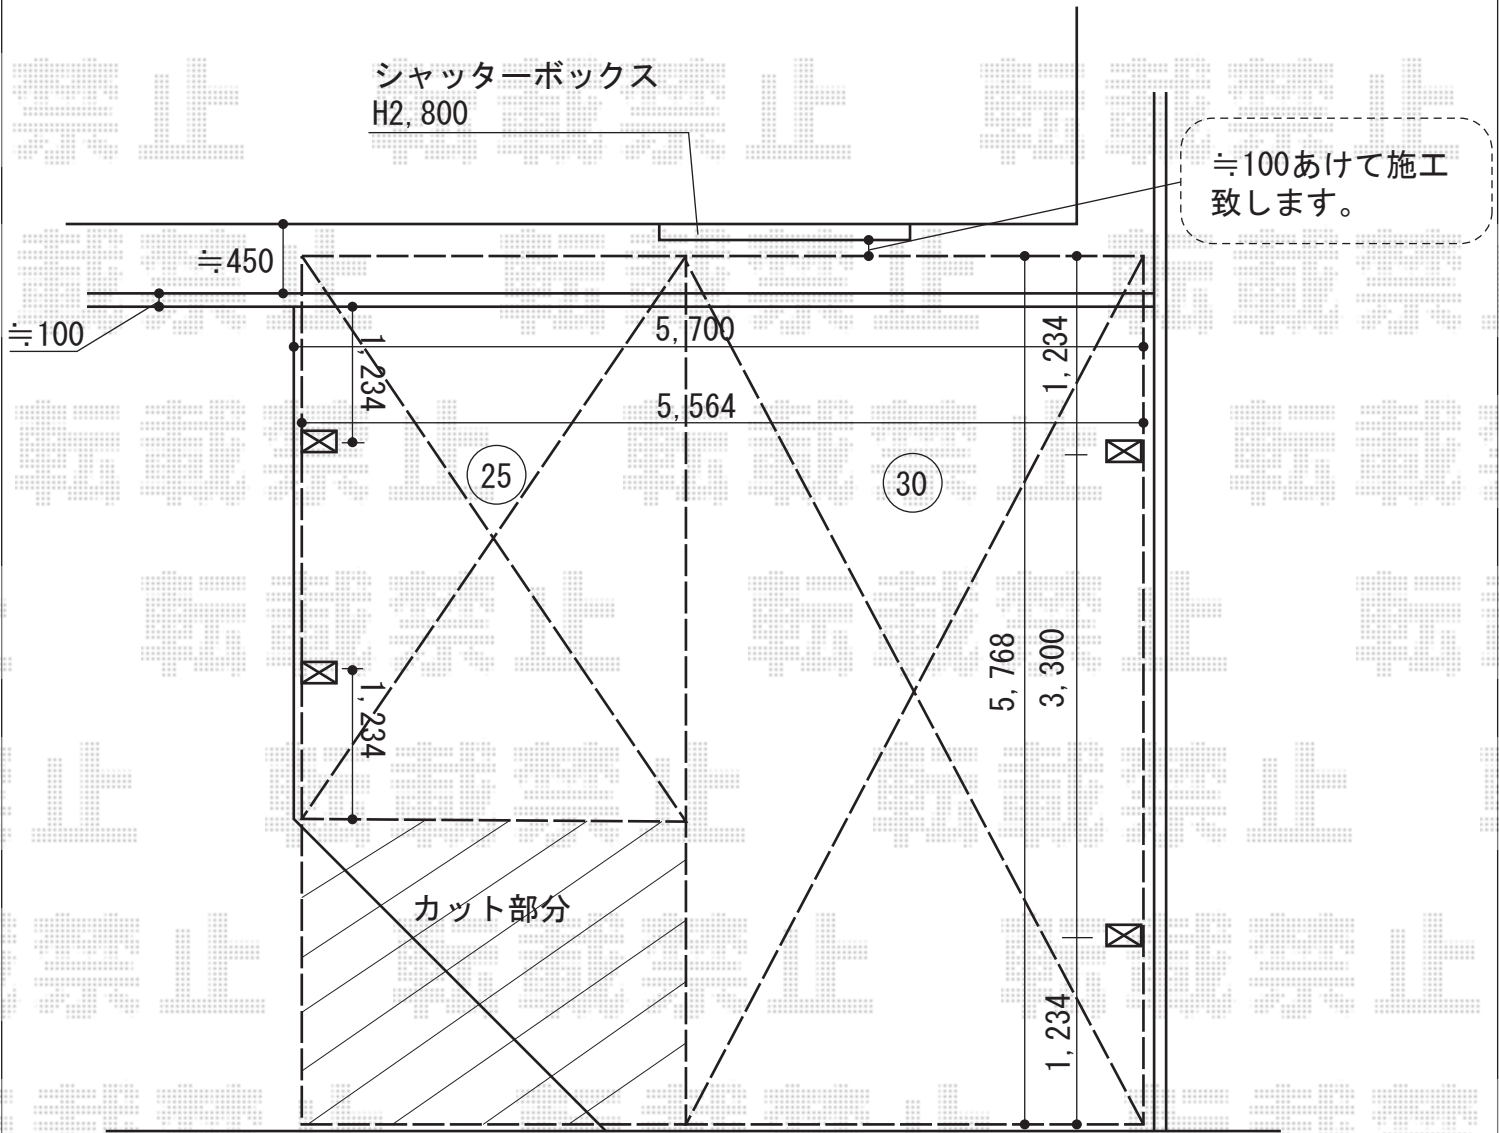

2014-6-231100

担当者

塚田