


カーポート工事 施工概略図

トステム ルーフポートシグマIII 1500 縦連棟 積雪~50cm対応
 幅= 3,899mm
 奥行= 11,162mm
 色: シャイングレー
 屋根材: ポリカーボネート (ブルースモーク)
 柱仕様: 標準柱仕様 (有効高 約2,250mm)

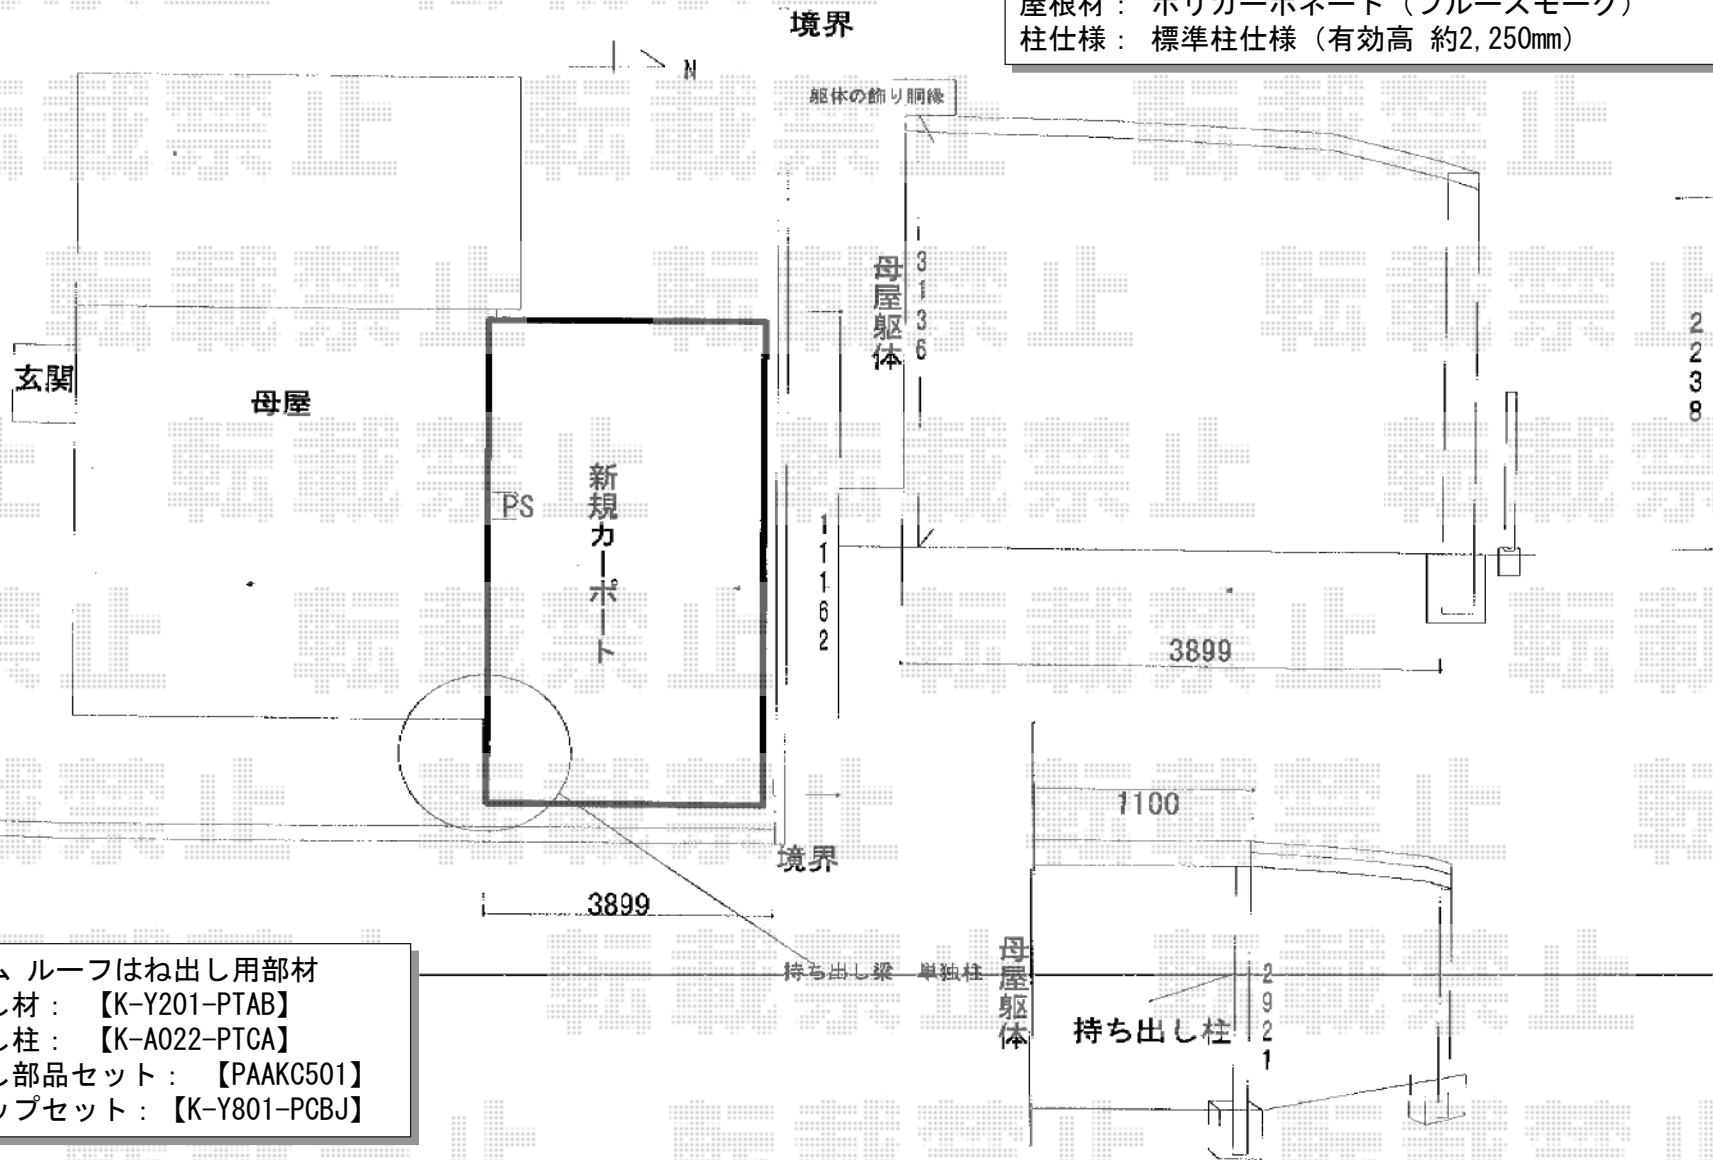

トステム ルーフはね出し用部材
 はね出し材: 【K-Y201-PTAB】
 はね出し柱: 【K-A022-PTCA】
 はね出し部品セット: 【PAAKC501】
 梁キャップセット: 【K-Y801-PCBJ】

現場状況や作図制限により概略図の内容と多少の違いが生じることがございます。
 施工時は、現場優先とさせて頂きたく思いますので、お立会い頂き、最終のご指示のほど、何卒、宜しくお願い致します。
 全ての著作権はエクスショップに帰属します。当社とのお取引目的以外の使用・複製・転載は如何なる場合も禁止しております。