


カーゲート 施工概略図

YKK AP レイオス1型 ノンレール 片開き 30S  
開口幅= 2,907mm 全幅= 3,007mm たたみ幅= 447mm  
高さ= 1,150mm 色: ブラウン  
キャスター数: 2箇所 落棒数: 2本

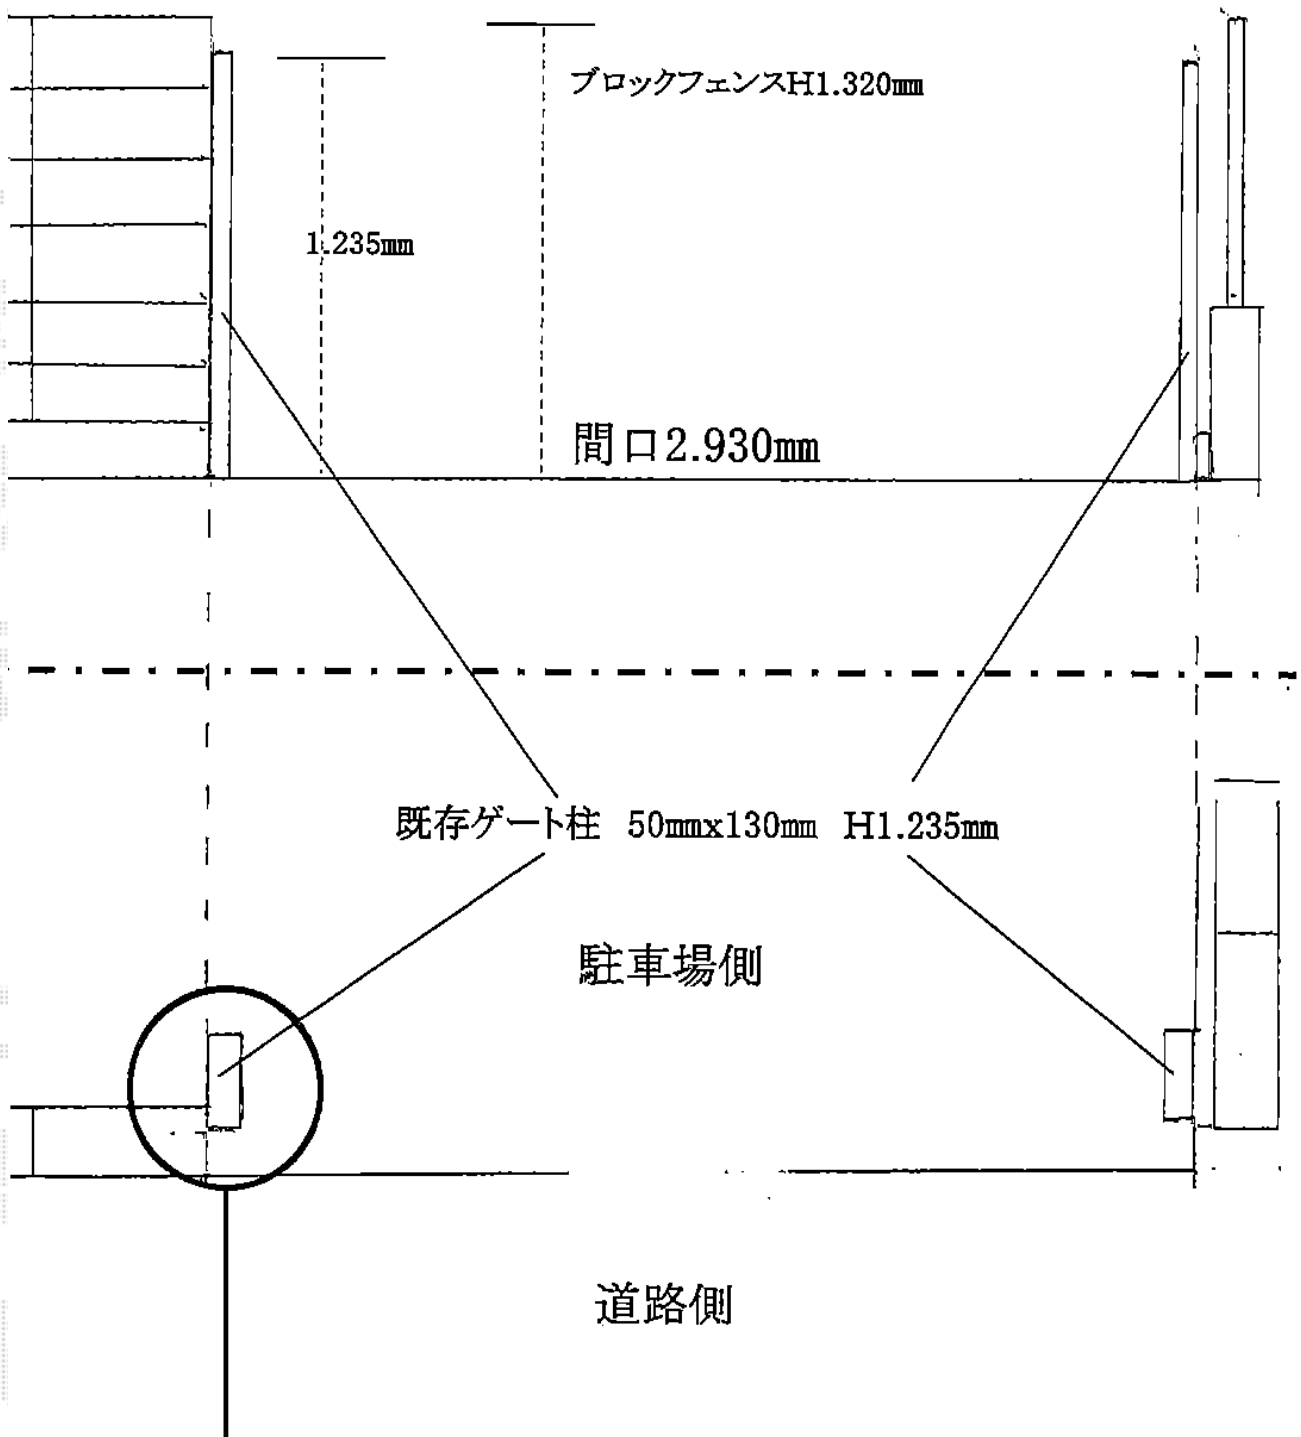

新規伸縮ゲートは外観左側を吊元にする。

新規柱は両方とも $\approx$ 30程あけてモルタル流し固定致します。

2014-11-251623

担当者

伊野