


サイクルポート 施工概略図

三協アルミ マイリッシュ 延長 前下がり<逆勾配> 積雪~20cm対応
 幅= 1,859mm
 奥行= 6,527mm
 色: アーバングレー
 屋根材: 熱線遮断ポリカーボネート (ブルースモーク)
 柱仕様: 標準柱仕様(有効高約2,200mm)

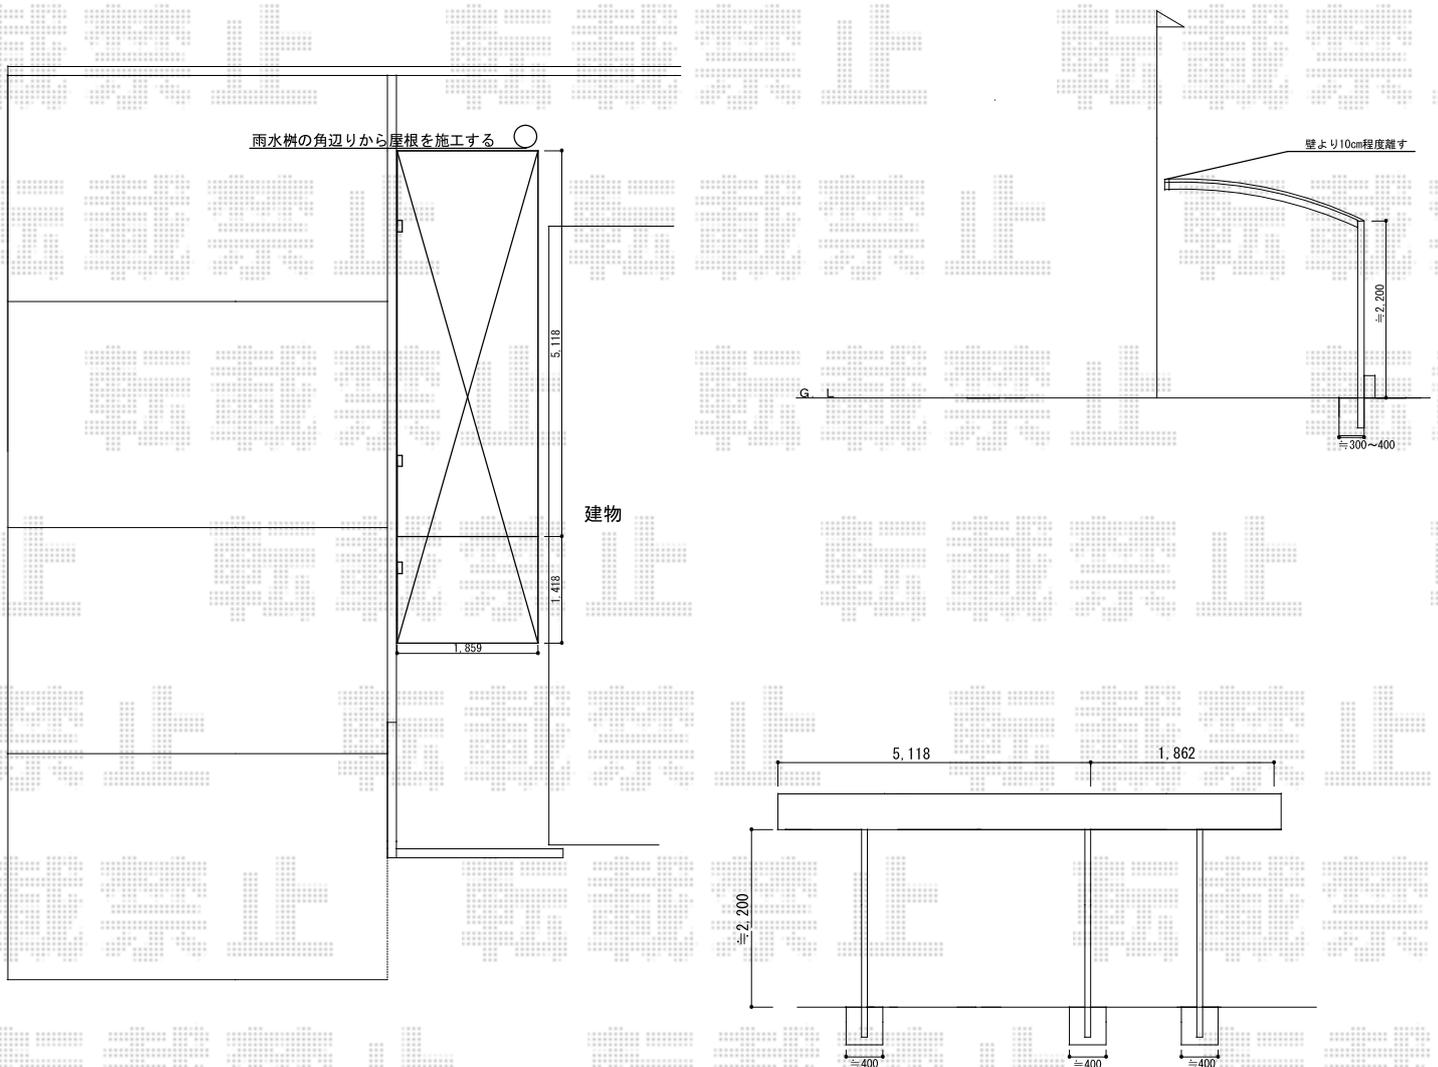

2014-11-251634	担当者	伊野
----------------	-----	----