


バルコニー屋根 施工概略図

YKK AP ヴェクターテラス 【仮】F型 ルーフタイプ 連棟 積雪～20cm対応
間口= メーター3.5間[1.5+2.0間] (方杖芯々7,000mm 屋根幅7,075mm)
出幅= 4尺 (1,170mm)
色: ブラウン
屋根材: 熱線遮断ポリカーボネート (クリアマット調)
柱仕様: 柱無しタイプ
施工方法: 下止め仕様

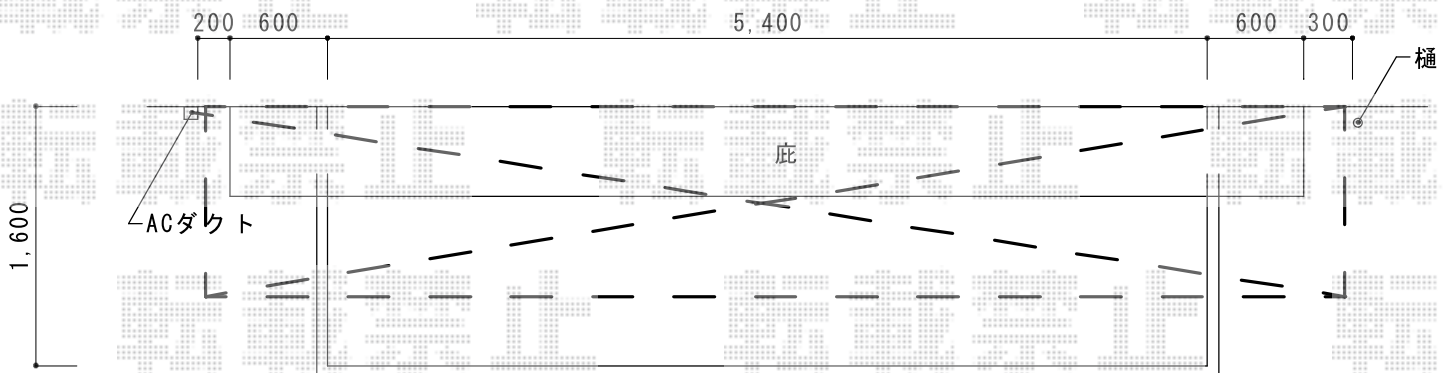

※既存庇上に設置

2014-11-251868

担当者

谷