


カーポート・物置 施工概略図

タクボ物置 Mr. ストックマンダンディ 一般型
間口= 2,532mm
奥行= 1,590mm
高さ= 2,110mm
色：カーボンブラウン
屋根タイプ：標準型
耐荷重タイプ：一般型
数量：1台

—ストックマンダンディ ND-2515

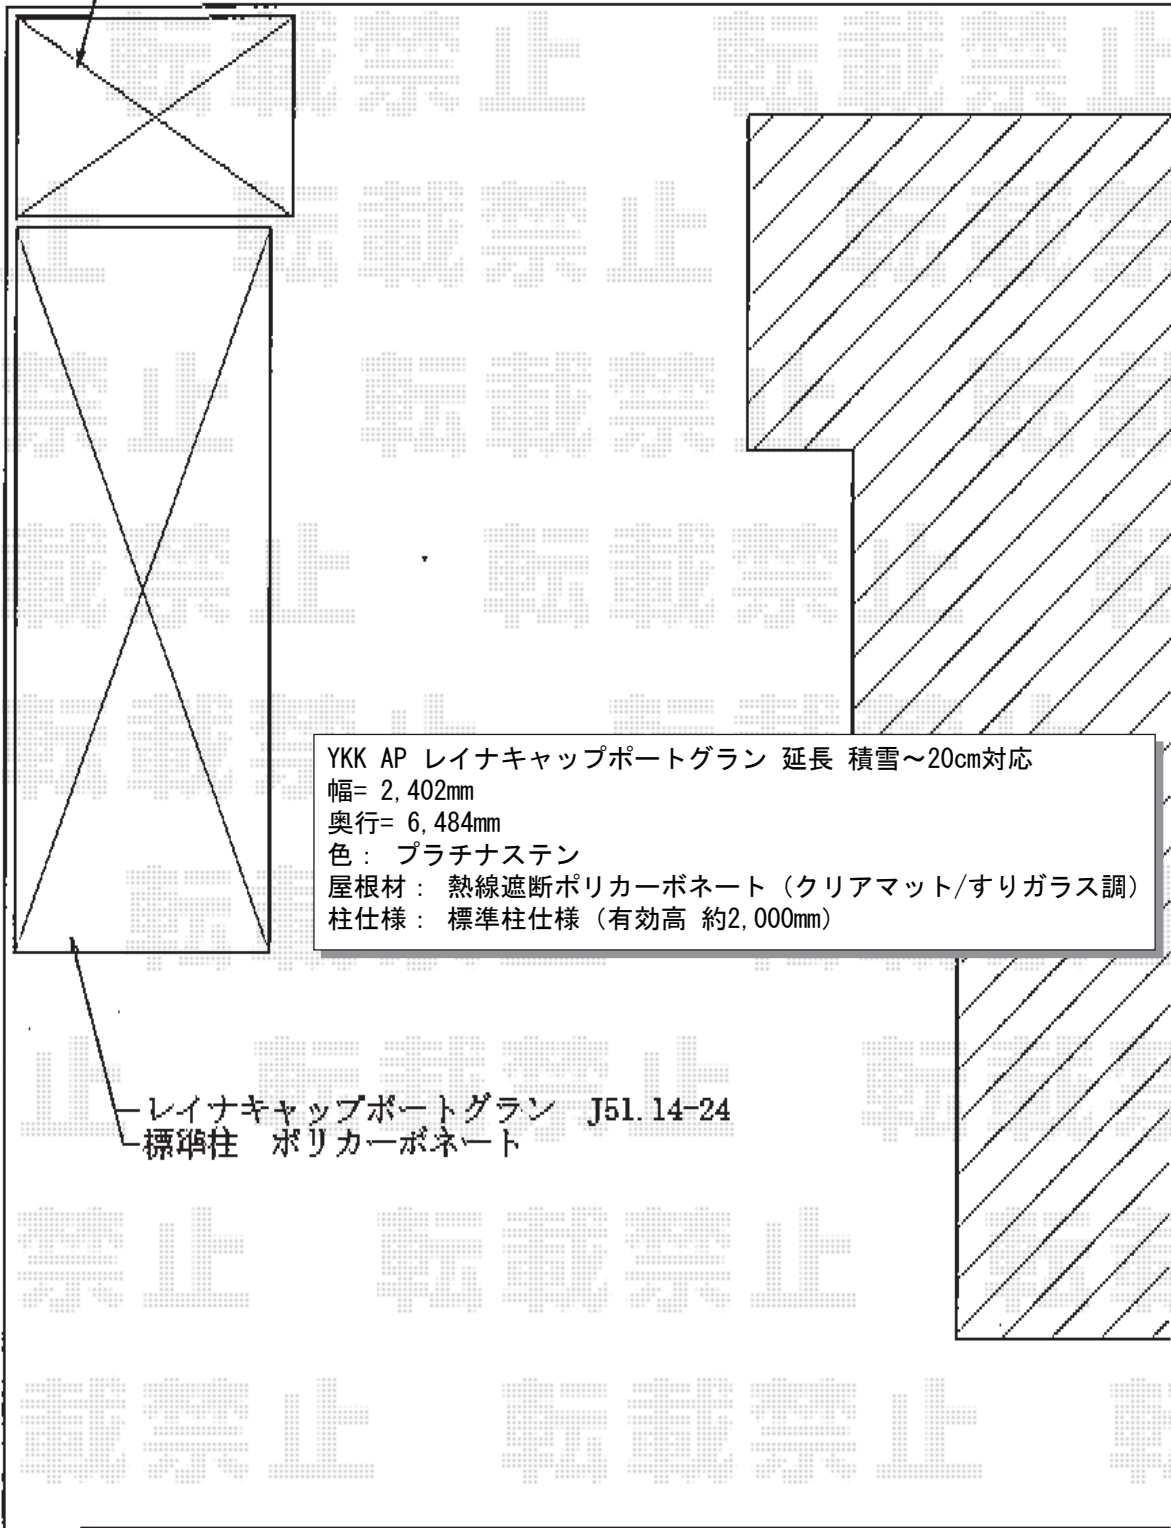

YKK AP レイナキャップポートگران 延長 積雪~20cm対応
幅= 2,402mm
奥行= 6,484mm
色：プラチナステン
屋根材：熱線遮断ポリカーボネート（クリアマット/すりガラス調）
柱仕様：標準柱仕様（有効高 約2,000mm）

—レイナキャップポートگران J51.14-24
—標準柱 ポリカーボネート

2014-11-251897

担当者

邑智