


フェンス 施工概略図

積水樹脂 メッシュフェンスM0 間仕切りタイプ
 本体1枚(W×H)= (2,000×1,200mm) ×29枚
 支柱： #1200用×30本
 支柱金具： #1200用×28セット
 支柱金具末端用： #1200用×2セット
 保護キャップ： 1セット
 色： ステンページュ

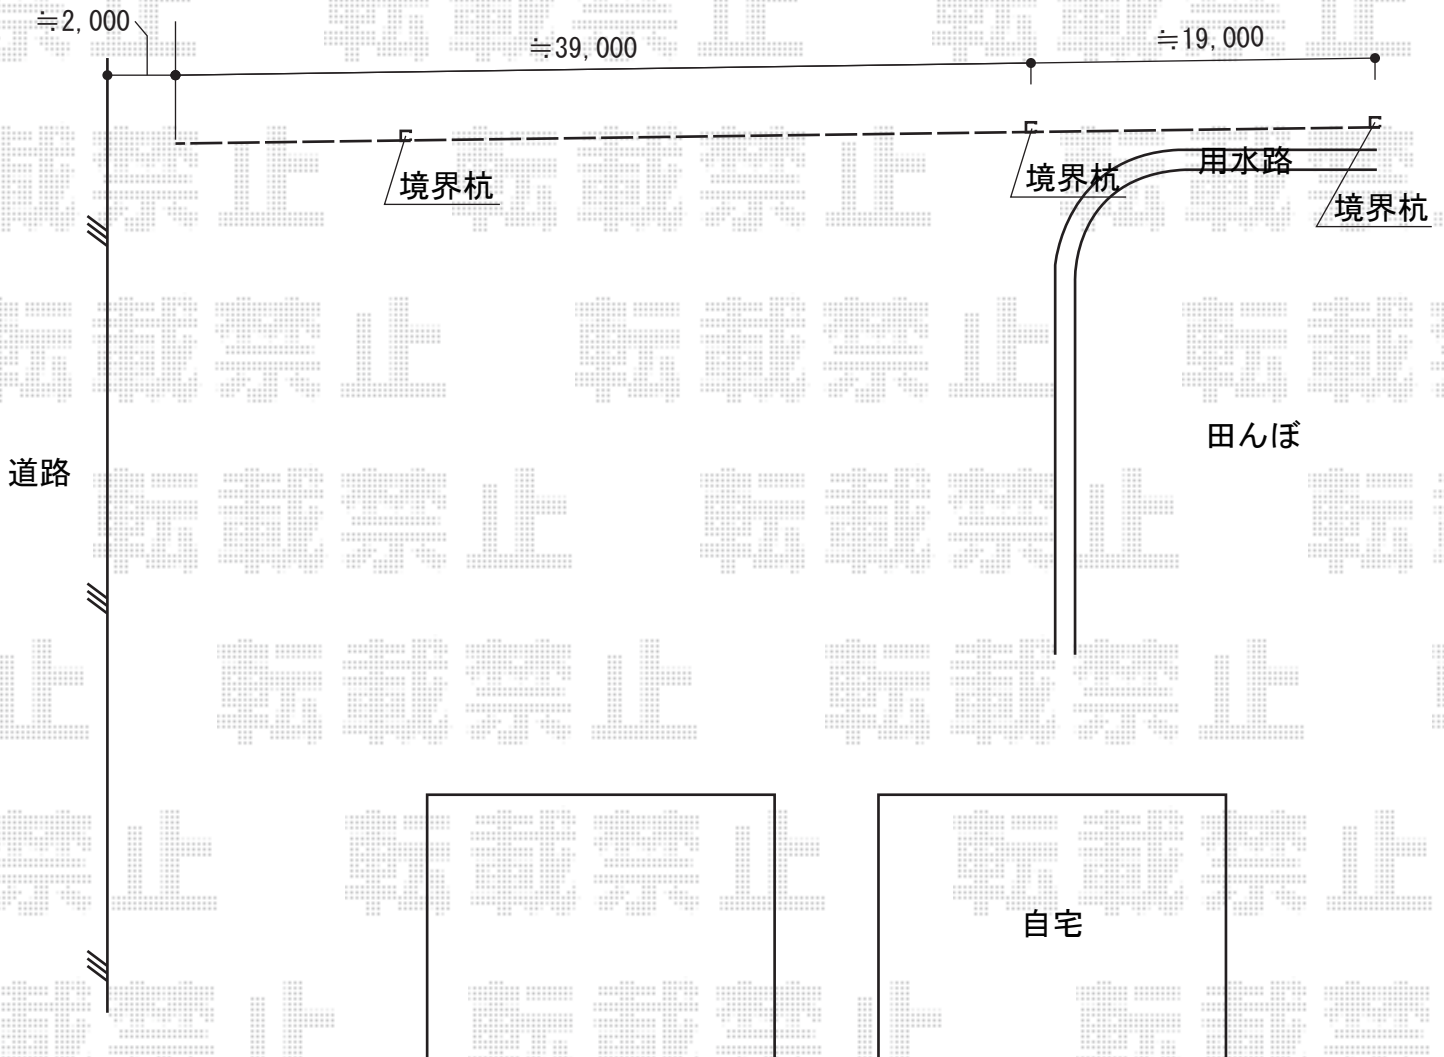

2014-11-251978

担当者

耕田