


カーポート 施工概略図

Value Select プレシオSPORT 積雪~20cm対応
 幅= 2,400mm
 奥行= 5,052mm
 色： ノーブルステン
 屋根材： 熱線遮断ポリカーボネート（スカイブルーマット調）
 柱仕様： 標準柱仕様（有効高 約1,800mm）

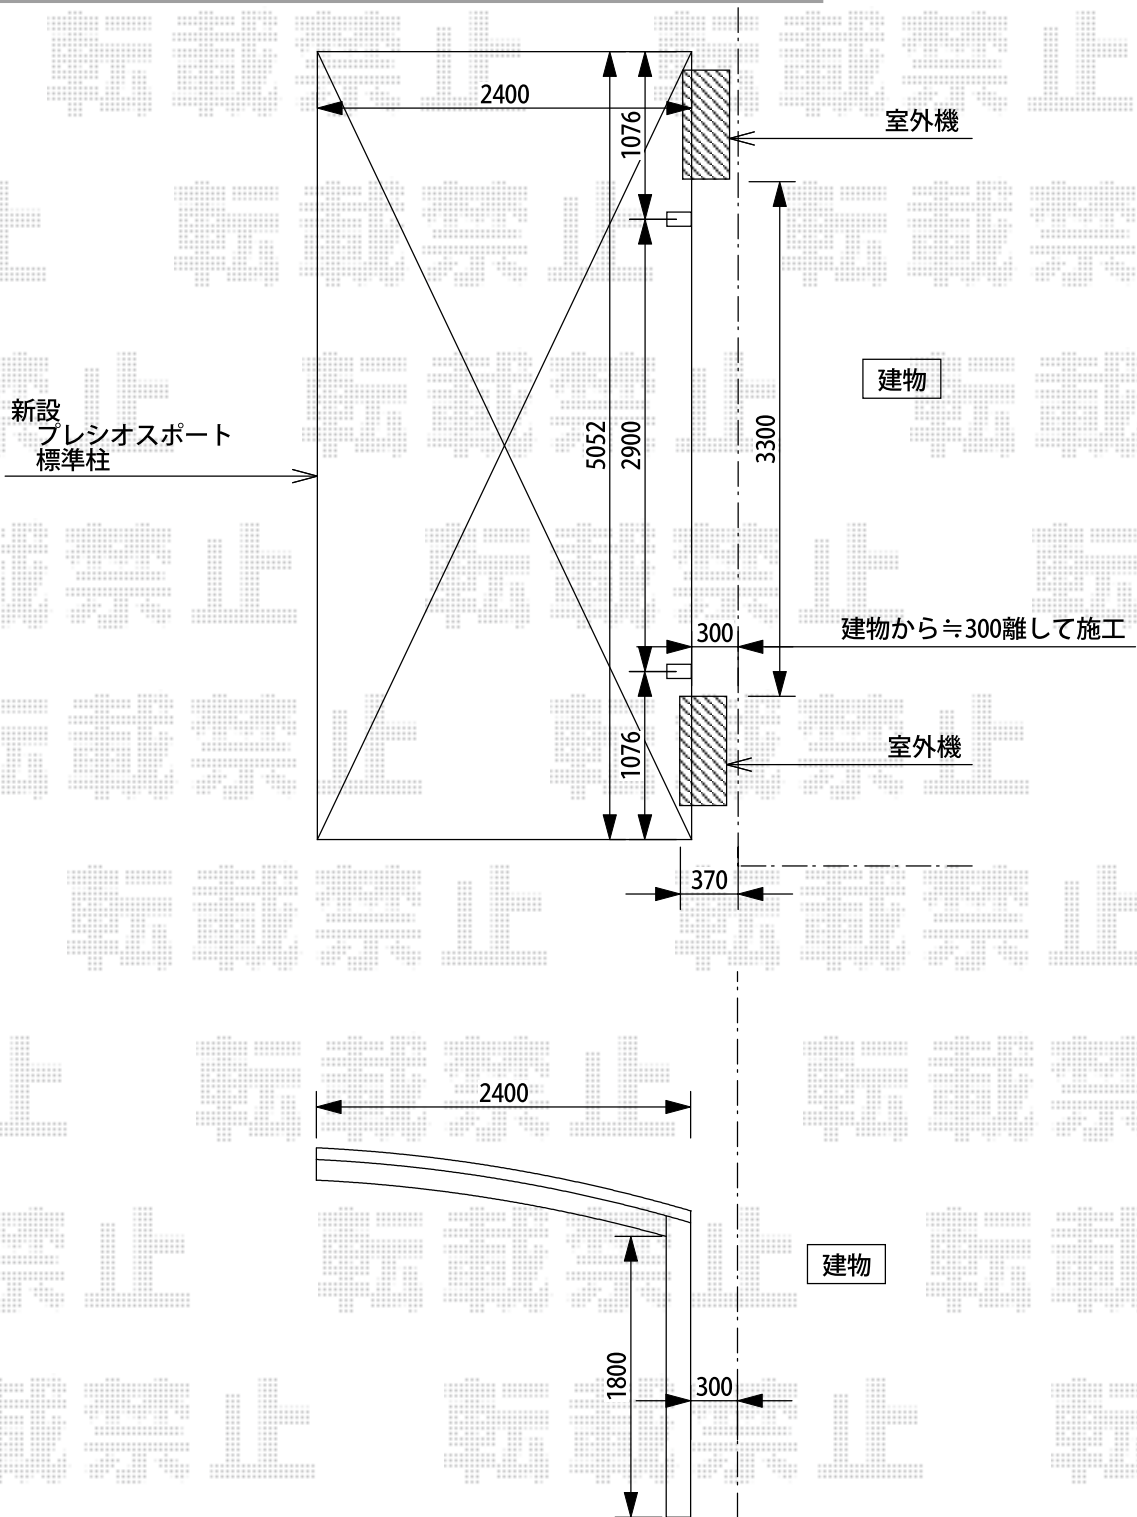

2014-11-252066

担当者

塚田