

カーポート工事 施工概略図

トステム [L字納まり]テリオSPORT III 1500 角柱8本仕様 積雪~50cm対応

幅= 6,084mm/3,084mm


奥行= 6,053+5,453mm

色: シャイングレー

屋根材: スチール折板 (ペフ無) ※価格別途

柱仕様: 標準柱仕様 (有効高 約2,300mm) \*4本/ロング柱30仕様 (有効高 約3,000mm) \*4本

横材: なし

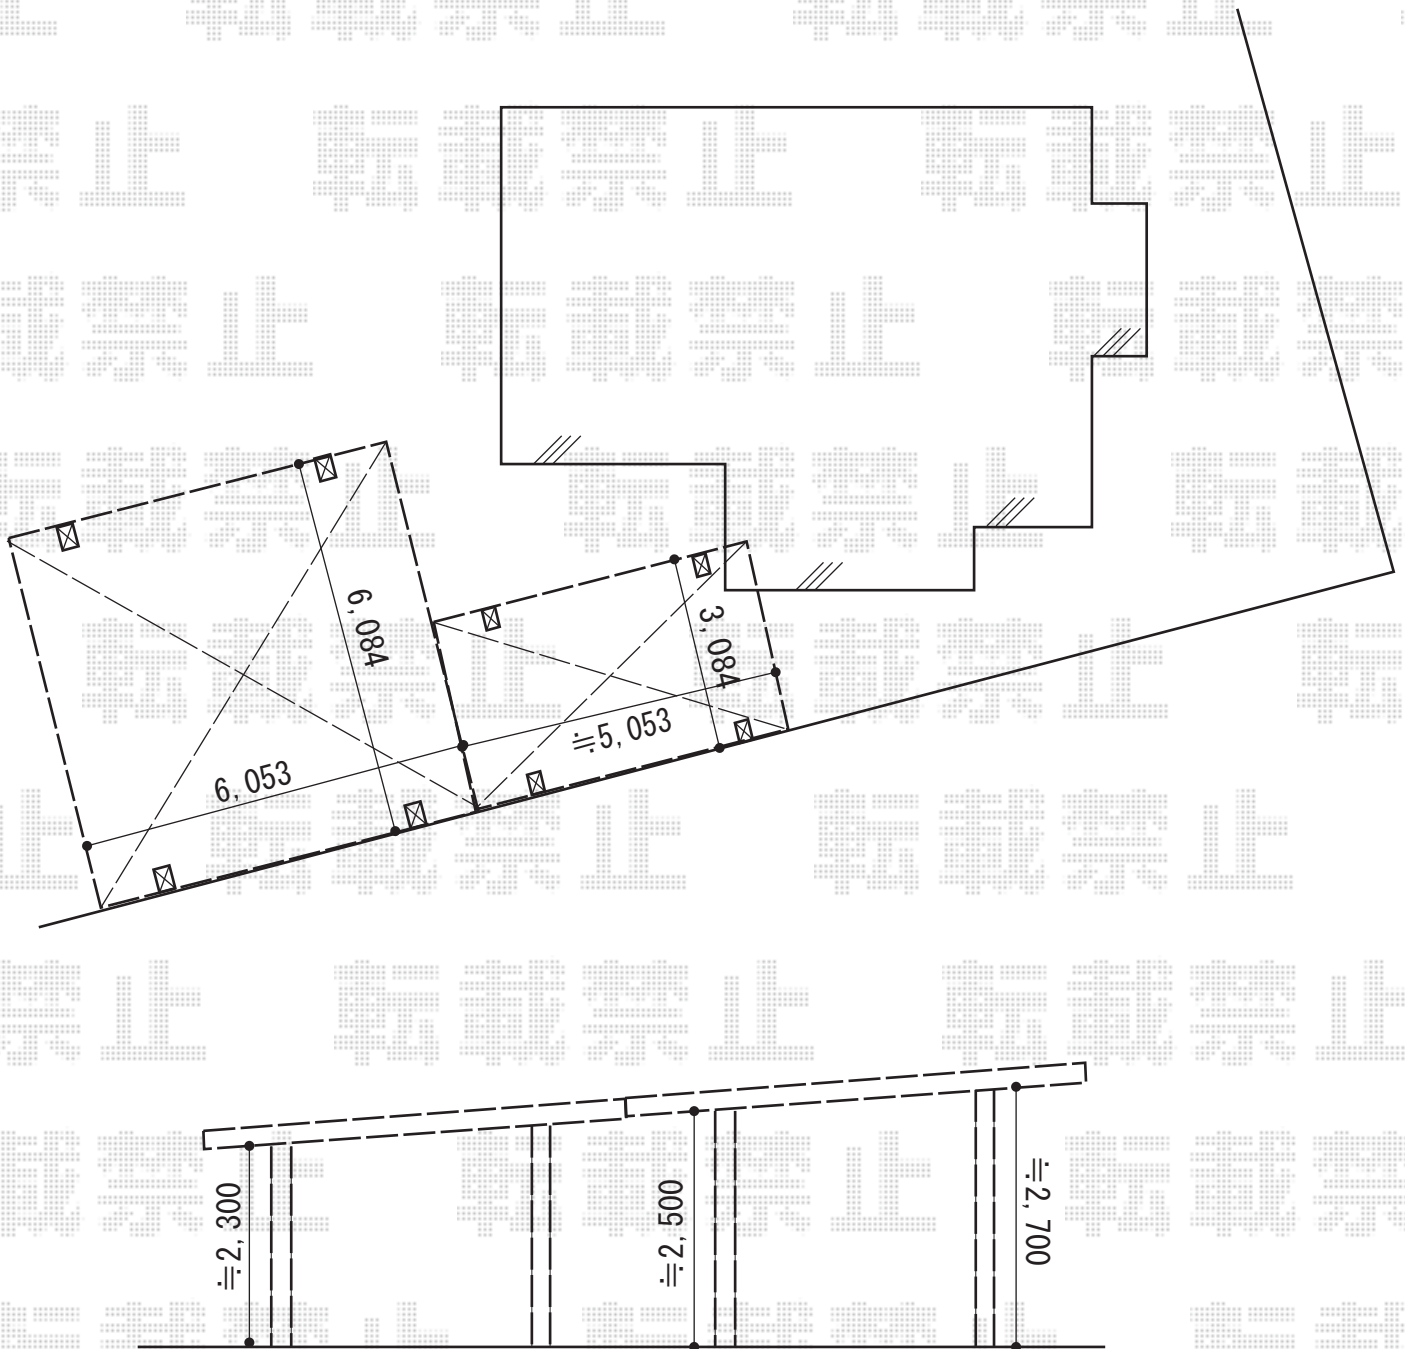

2014-11-252075

担当者

小林