
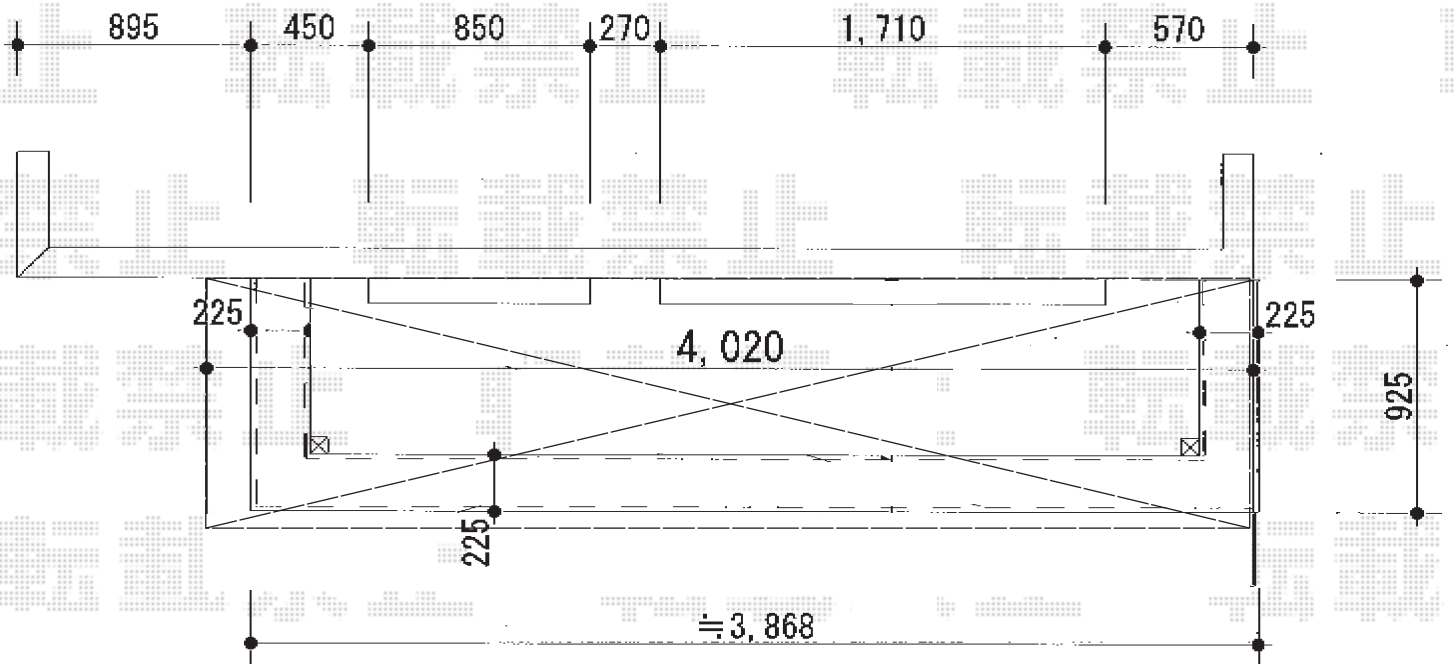


バルコニー屋根工事 施工概略図

トステム ライザーテラスII F型 屋根タイプ 単体 積雪～20cm対応  
 間口= メーター4000 (柱芯々3,800mm 屋根幅4,020mm)  
 出幅= 3尺 (885mm)  
 色: ホワイト  
 屋根材: ポリカーボネート (ブルースモーク)  
 柱仕様: 出幅自在桁タイプ (柱2本)  
 施工方法: 上止め仕様  
 柱固定部品仕様: コーナー用×2セット

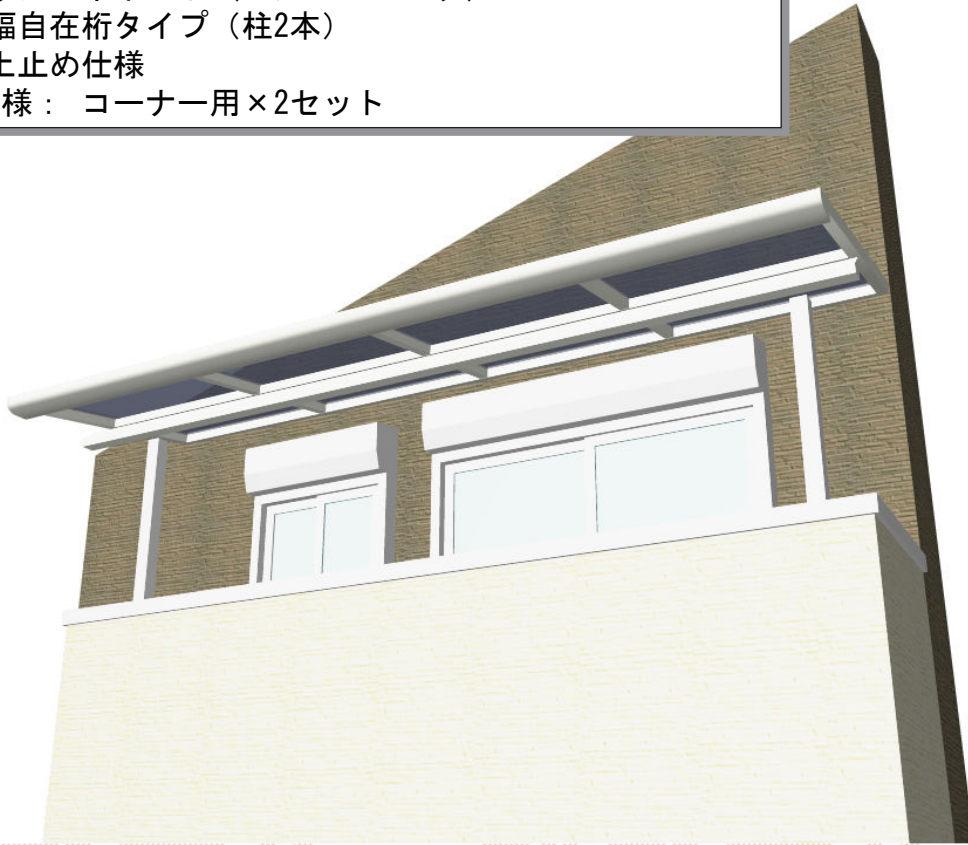

2014-11-252091

担当者

谷