



テラス屋根 施工概略図


トステム ライザーテラスII R型 1500 テラスタイプ 単体 積雪~50cm対応  
 間口= 関東間2.0間 (柱芯々3,440mm 屋根幅3,660mm)  
 出幅= 5尺 (1,485mm)  
 色: シャイングレー  
 屋根材: ポリカーボネート (ブラウン)  
 柱仕様: 柱位置固定タイプ (柱2本) / ロング柱  
 施工方法: 上止め仕様

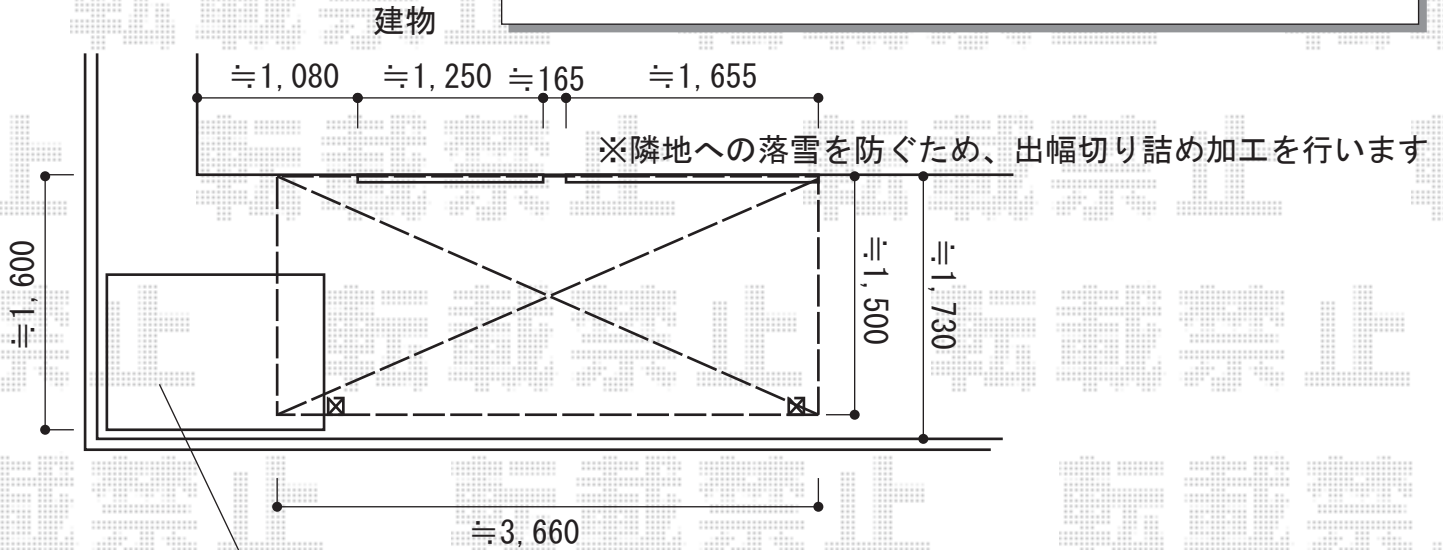

設置ご予定物置

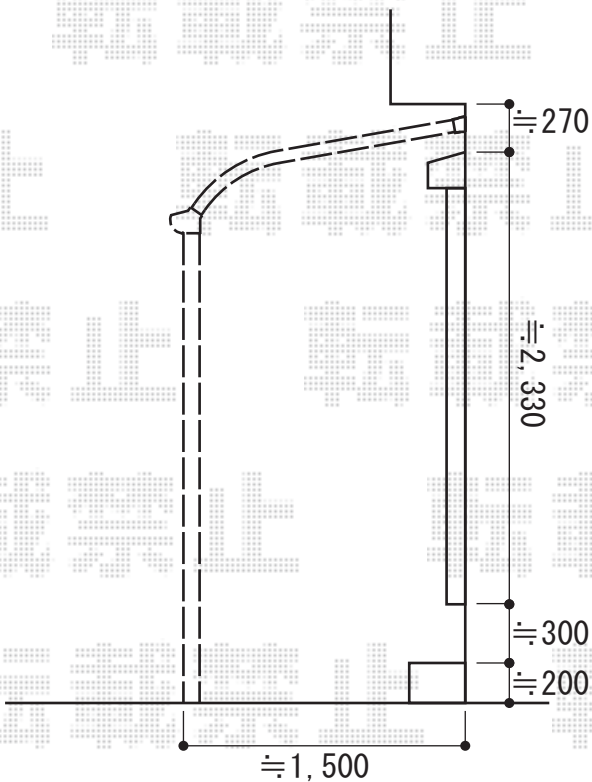

TOEX アーキレール歩行補助手すり  
 丸柱: 埋込用 標準T-8 (色: シャイングレー) × 2  
 笠木: 中間用 (色: クリエラスク) × 1  
 端部キャップ: L字タイプ (色: クリエラスク) × 2

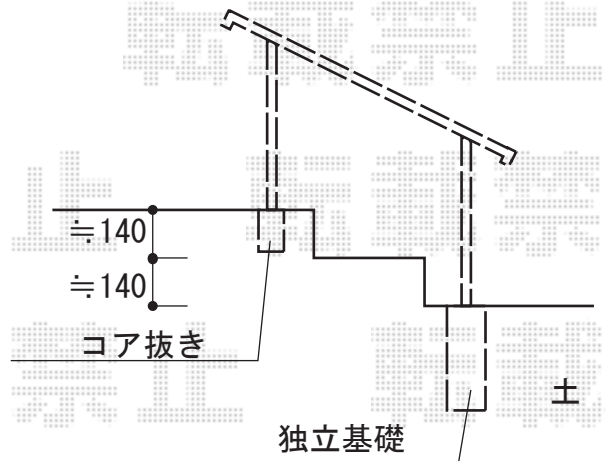

2014-11-252122

担当者

谷