


カーポート工事 施工概略図

YKK AP レイナポートグラン 積雪~20cm対応  
 幅= 2,700mm  
 奥行= 5,400mm  
 色: プラチナステン  
 屋根材: 熱線遮断ポリカーボネート (アースブルーマット調)  
 柱仕様: ハイルフ柱仕様 (有効高 約2,350mm)

YKK AP レイナポートグラン 着脱式サポート ハイルフ柱仕様用 2本入り×1セット  
 色: プラチナステン

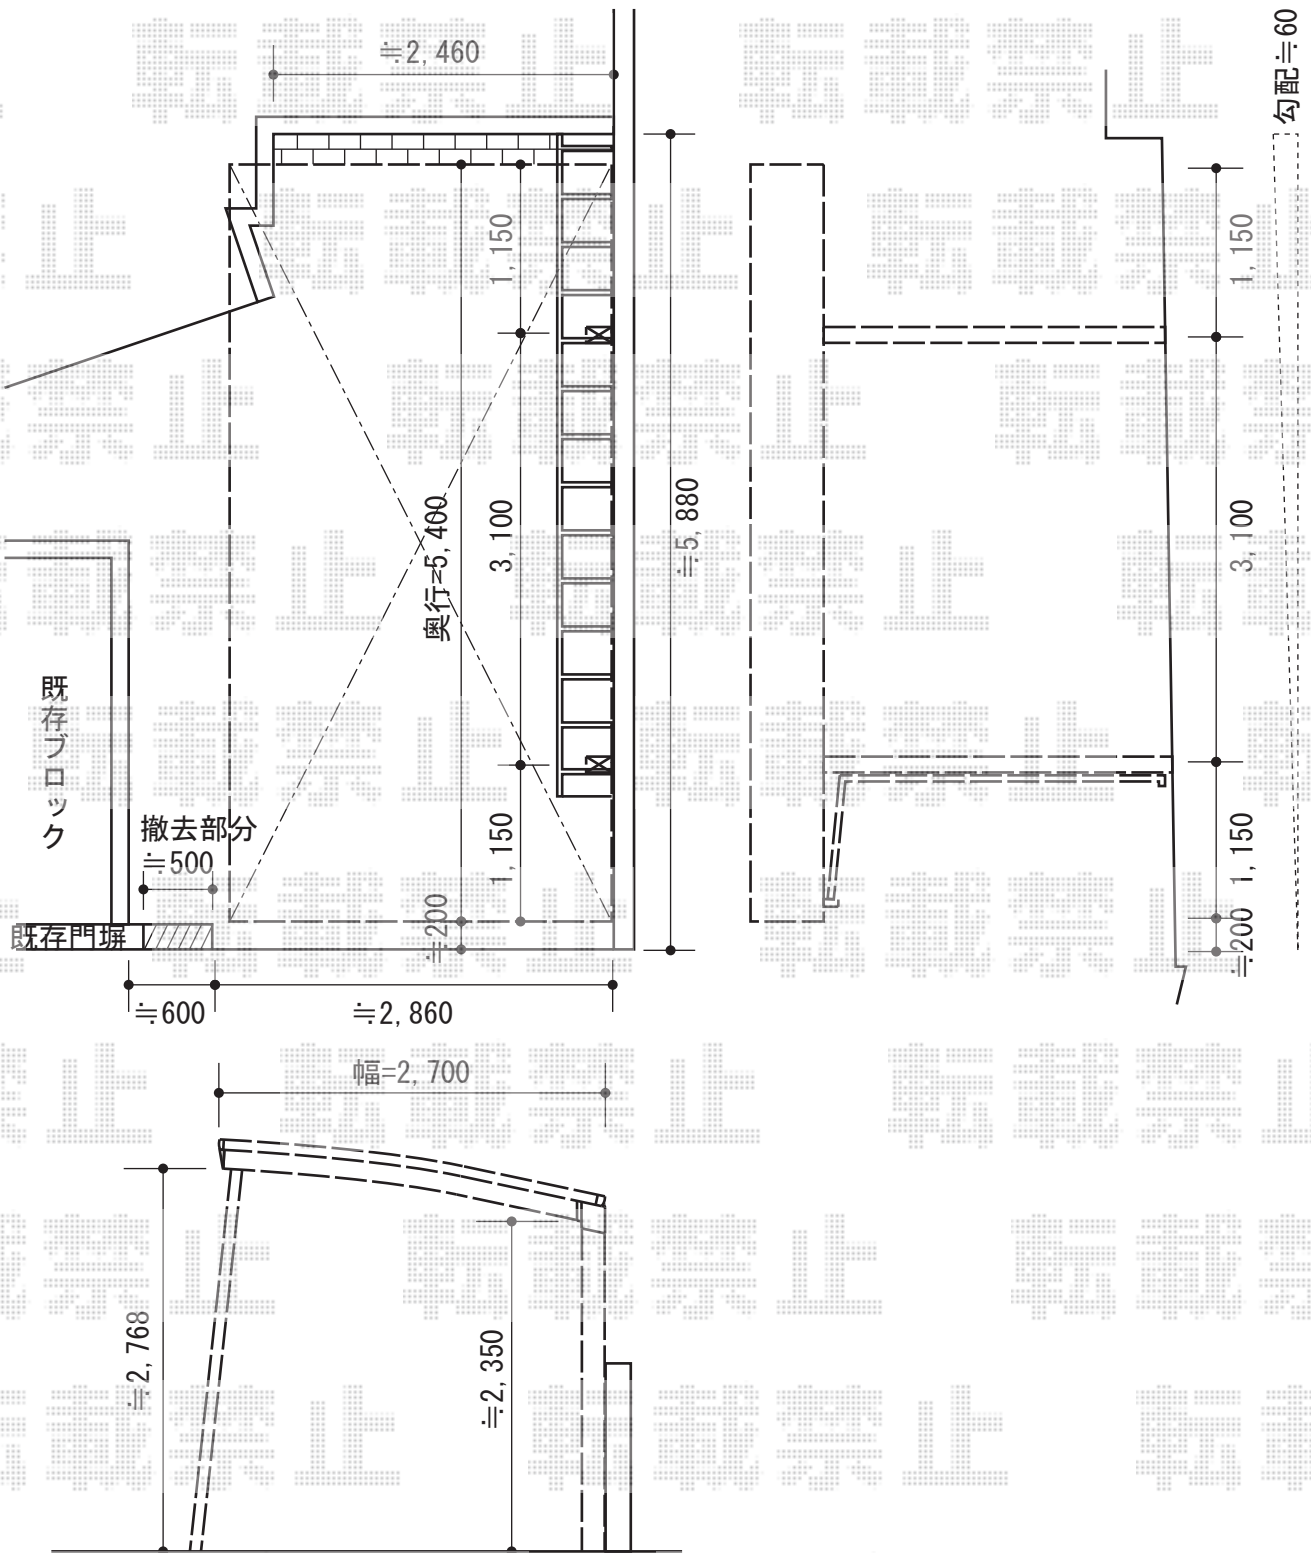

2014-11-252171	担当者	酒井
----------------	-----	----