


カーポート工事 施工概略図

Value Select プレシオスポート 積雪～20cm対応
 幅= 2,400mm
 奥行= 5,052mm
 色： ノーブルステン
 屋根材： ポリカーボネート（スカイブルー）
 柱仕様： 標準柱仕様（有効高 約1,800mm）

Value Select プレシオスポート
 収納式物干しセット2型 2本入り×1セット
 色： ノーブルステン

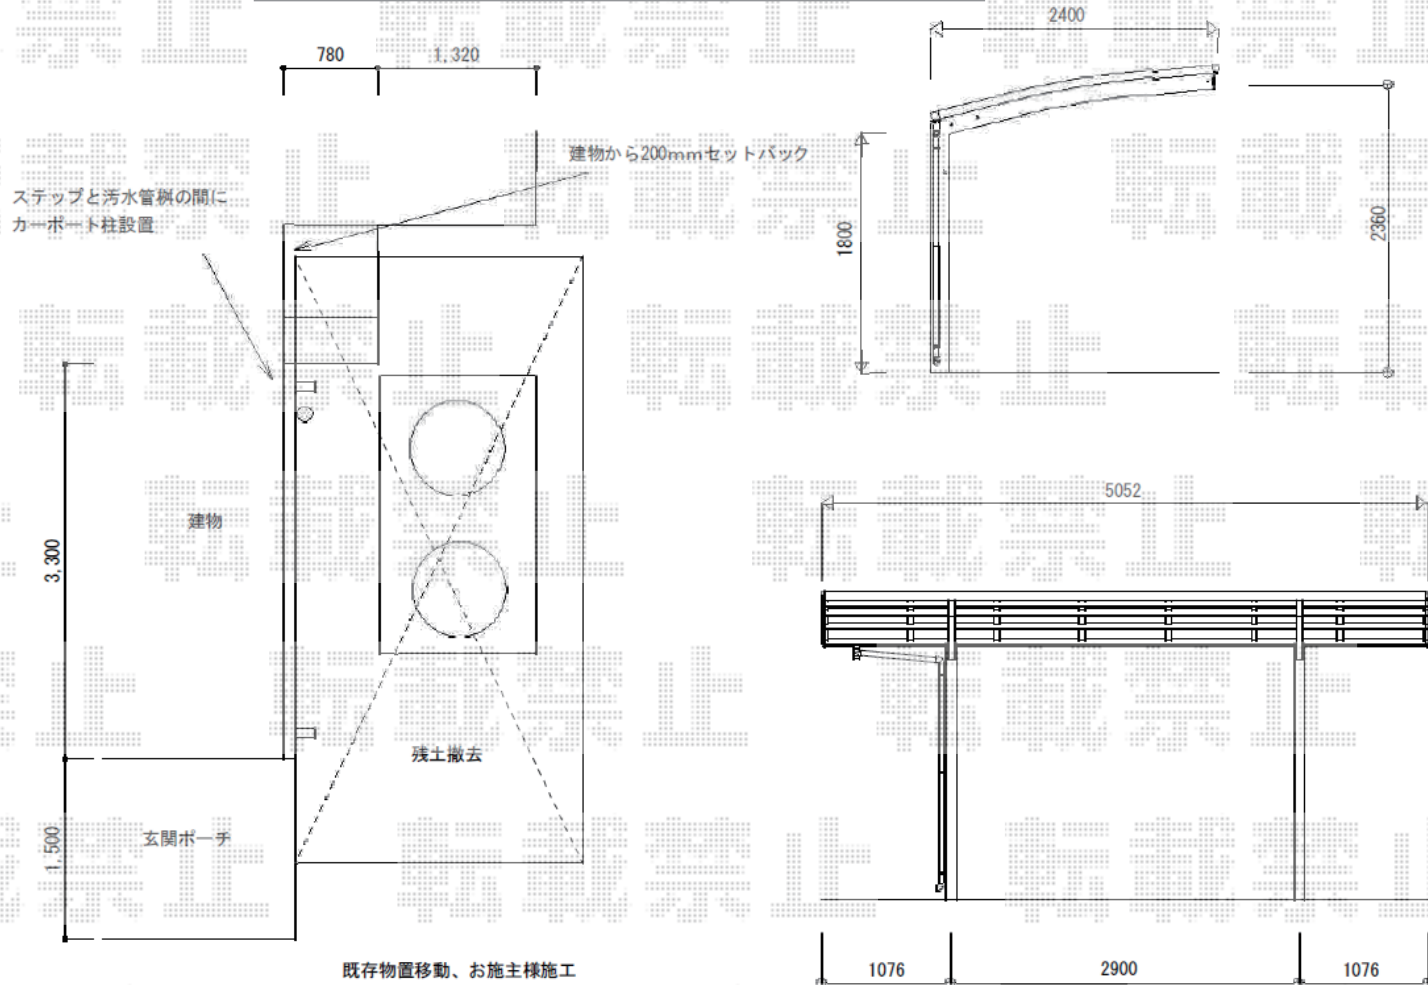

既存物置移動、お施主様施工