


カーポート工事 施工概略図

Value Select プレシオサポート 積雪~20cm対応  
 幅= 2,700mm  
 奥行= 5,052mm  
 色： ノーブルステン  
 屋根材： 熱線遮断ポリカーボネート（スカイブルーマット調）  
 柱仕様： ハイルーフ柱仕様（有効高 約2,250mm）

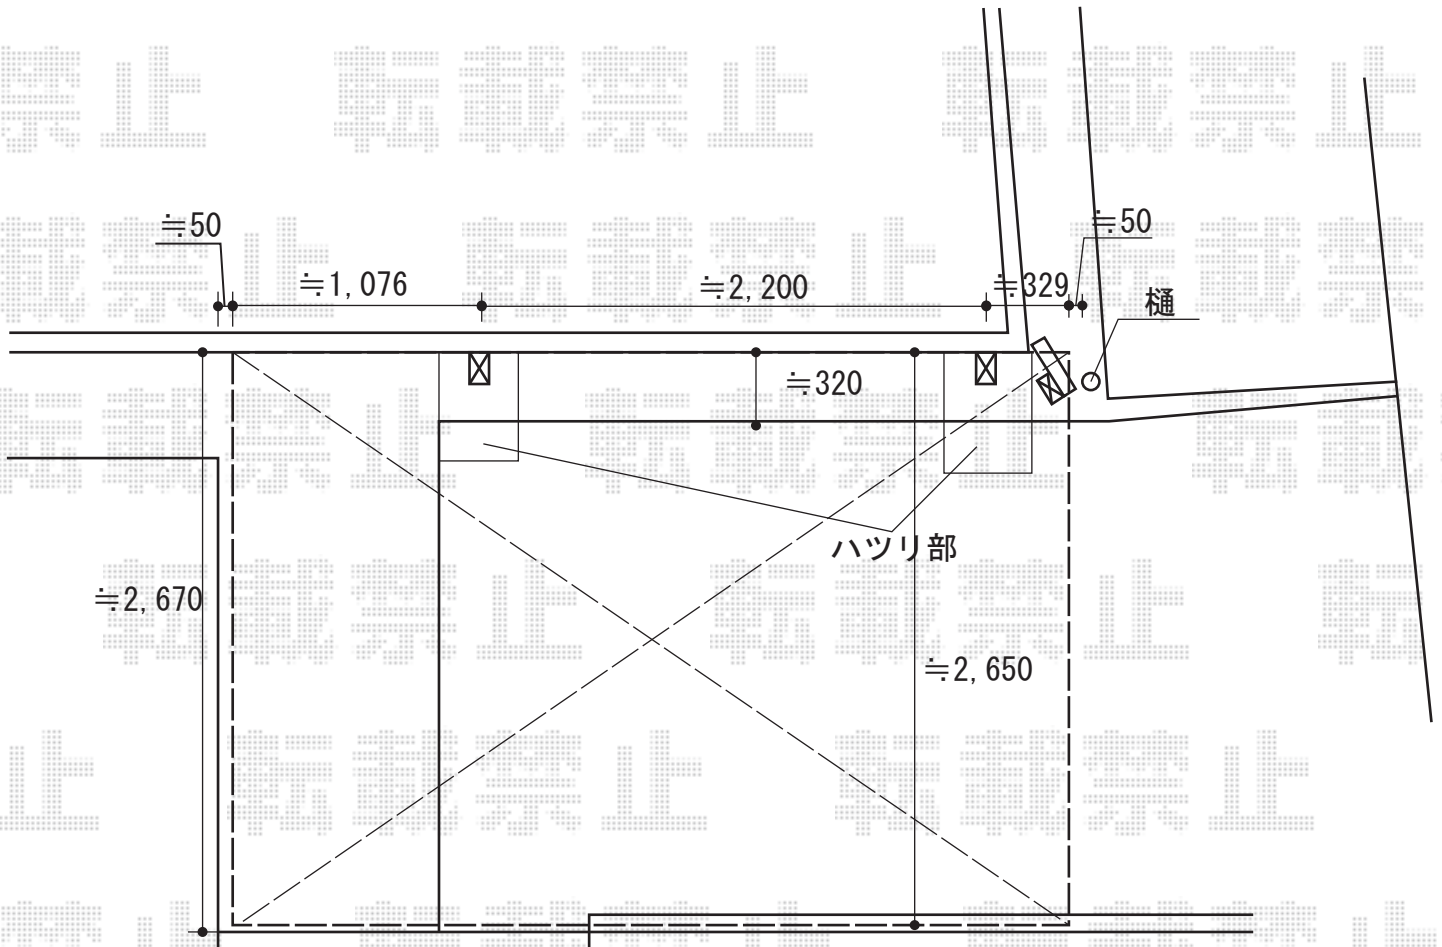

2014-11-252223	担当者	酒井
----------------	-----	----