


カーポート工事 施工概略図

YKK AP レイナポートグラン M合掌 積雪～20cm対応
 幅= 5,414mm (27・27)
 奥行= 5,052mm
 色： プラチナステン
 屋根材： ポリカーボネート（トーマイマット）
 柱仕様： ハイルフ柱仕様（有効高 約2,350mm）

YKK AP レイナポートグラン 積雪～20cm対応
 幅= 2,700mm
 奥行= 5,052mm
 色： プラチナステン
 屋根材： ポリカーボネート（トーマイマット）
 柱仕様： ハイルフ柱仕様（有効高 約2,350mm）
 追加部材： 合掌部材【HCS-RM51】×1セット/Y合掌部品【HCS-RGY2】×1セット

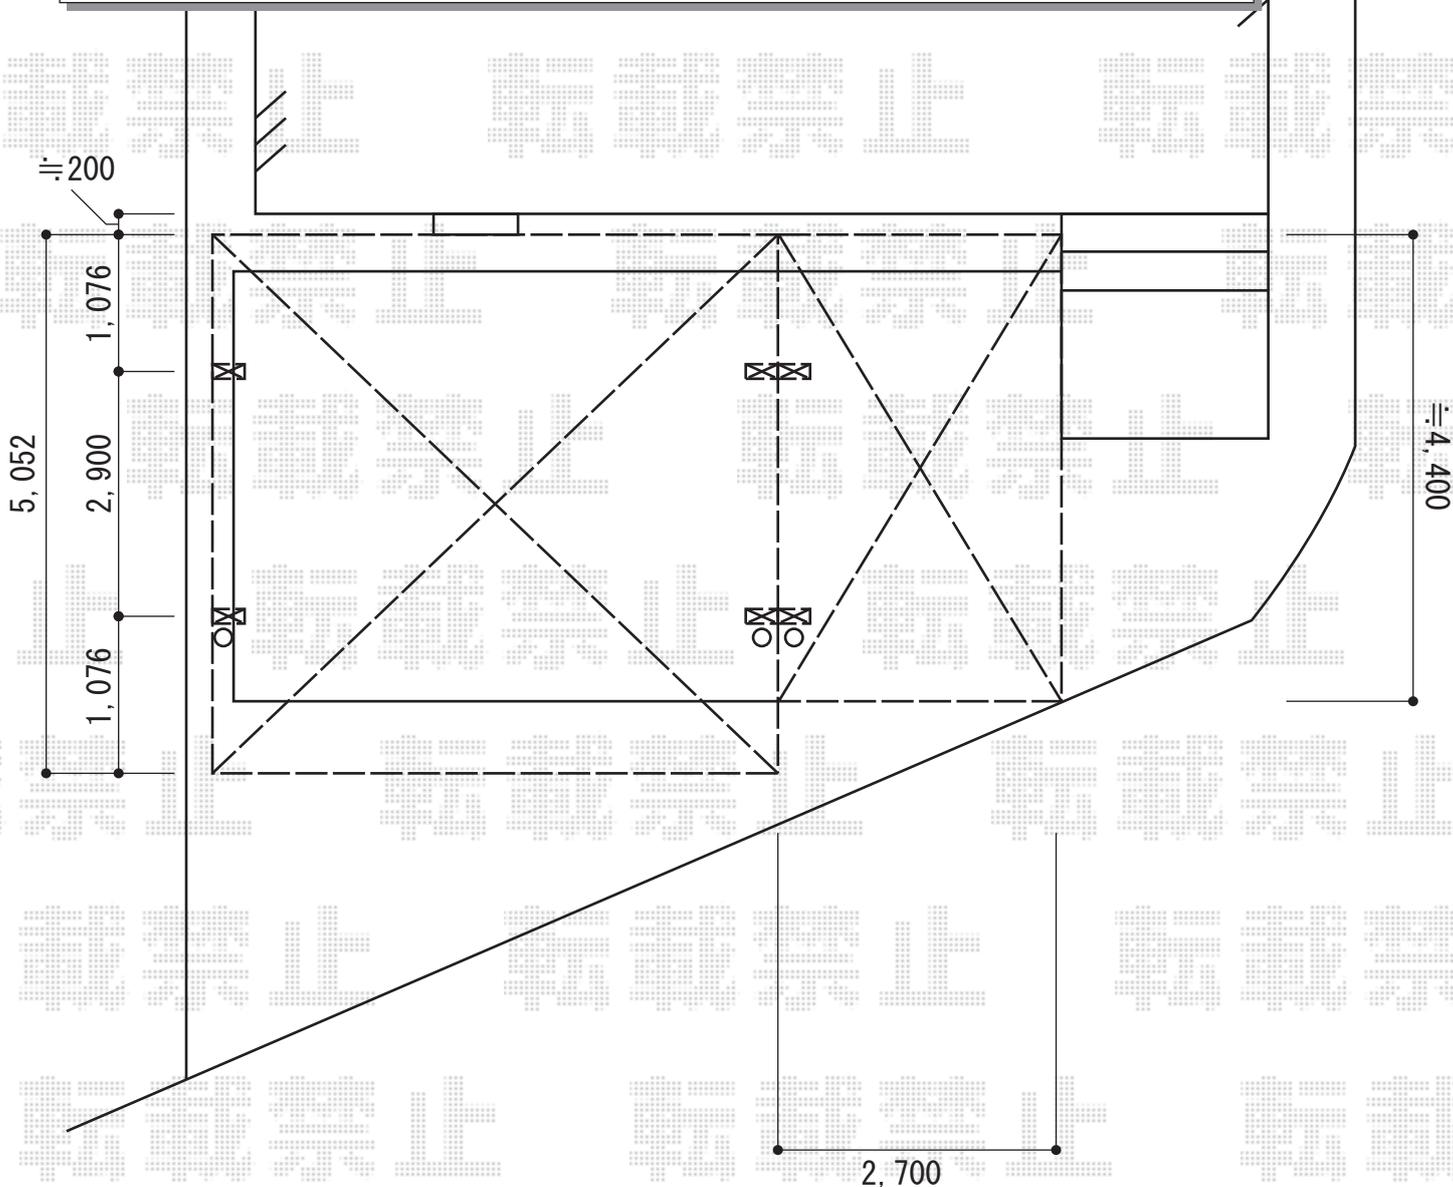

2014-11-252306	担当者	邑智
----------------	-----	----