


バルコニー屋根 施工概略図

トステム ライザーテラスII R型 屋根タイプ 単体 積雪~20cm対応 ※片袖納まり
 間口= メーター3000 (柱芯々2,800mm 屋根幅3,020mm)
 出幅= 4尺 (1,185mm)
 色: シャイングレー
 屋根材: ポリカーボネート (クリアマット・すりガラス調)
 柱仕様: 出幅自在桁タイプ (柱1本)
 施工方法: 下止め仕様
 柱固定部品仕様: コーナー用×1
 追加部材: 片袖納まり用部材一式

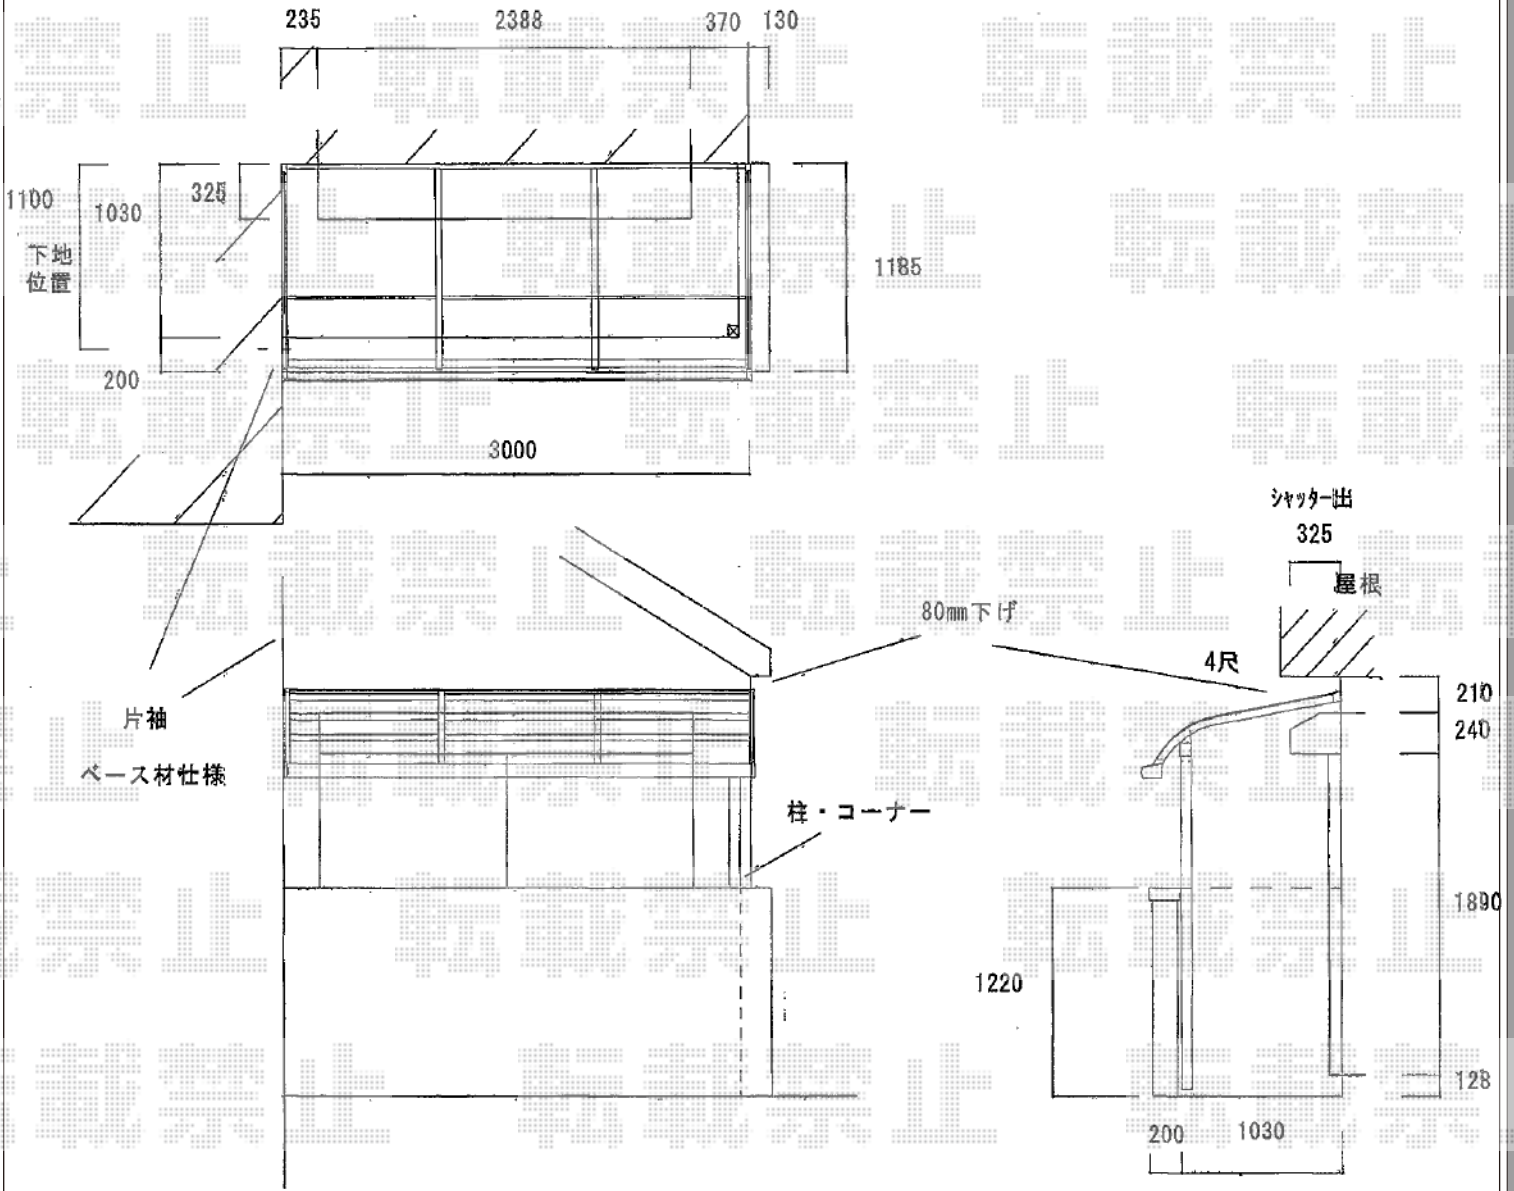

2014-11-252307 担当者 伊野