


# カーポート工事 施工概略図

トステム カーポートシグマIII 積雪～20cm対応  
 幅= 2,551mm  
 奥行= 4,980mm  
 色： ブラック  
 屋根材： 熱線吸収アクアポリカーボネート（ライトブルー）  
 柱仕様： ロング柱23仕様（有効高 約2,300mm）

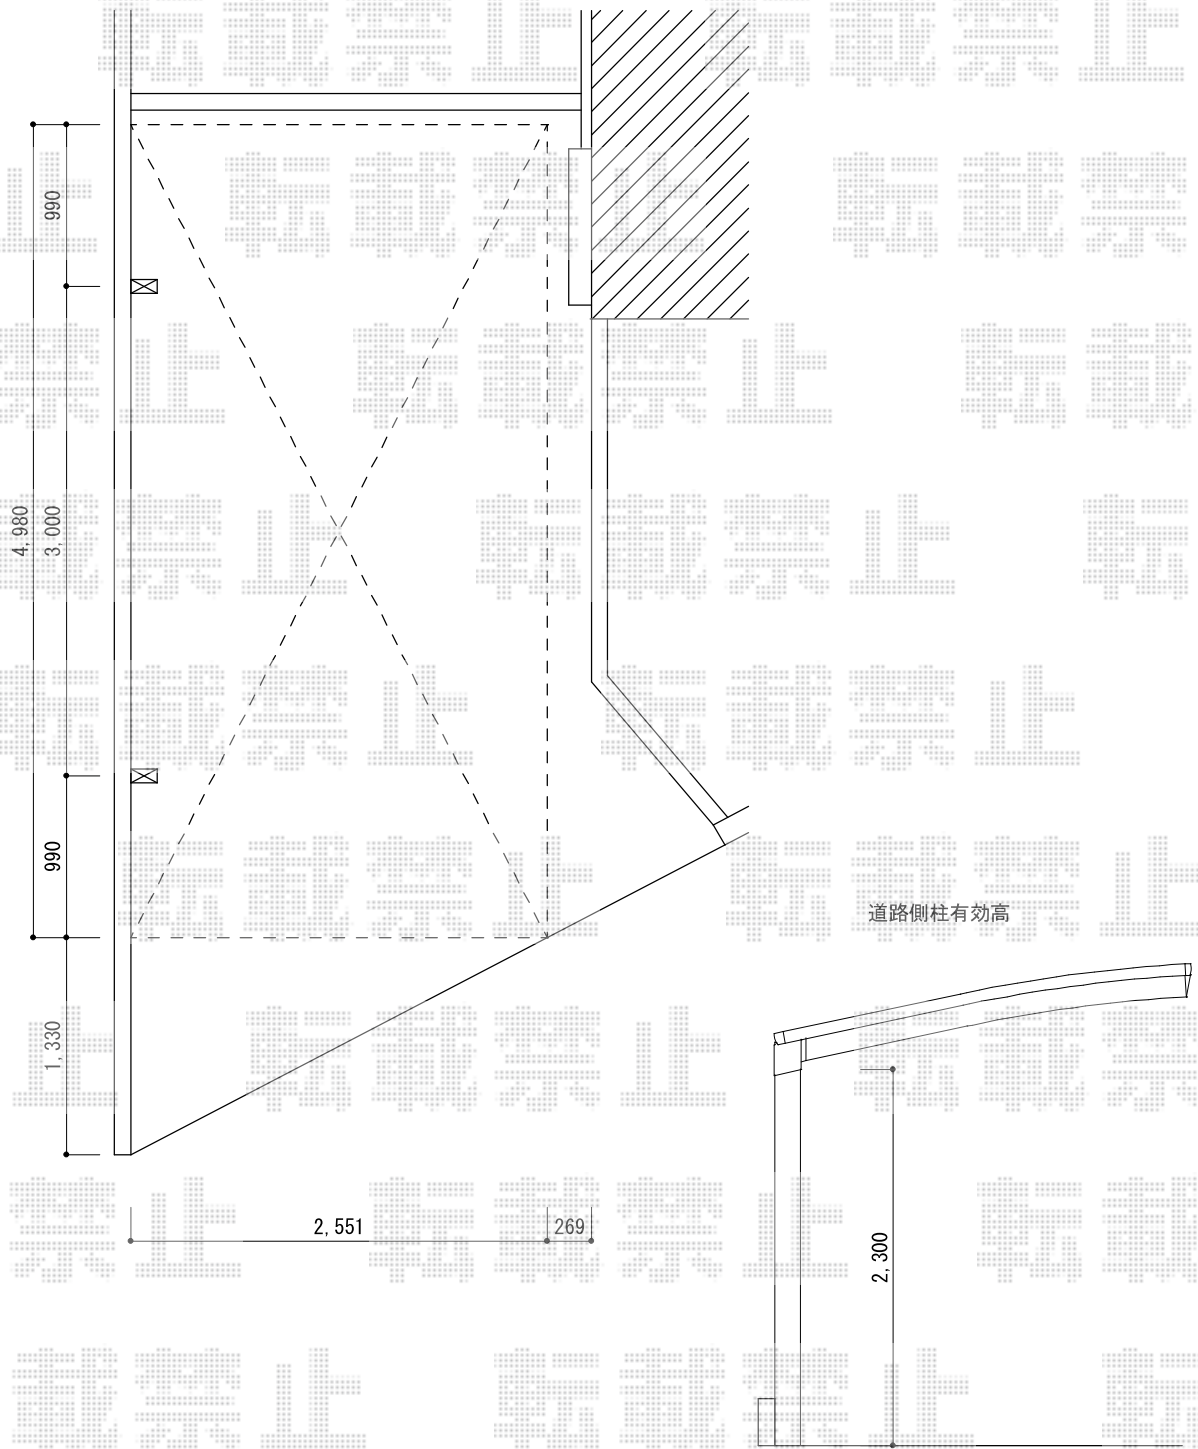

2014-11-252474

担当者

酒井