


フェンス 施工概略図

TOEX プレスタフェンス8型 多段柱仕様(2段)
 本体1枚 (W×H) = (1,979.5×800mm) ×10枚/ (1,979.5×1,000mm) ×10枚
 アルミ多段柱 : T-18×12本
 ブラケットセット : 上下PF×12/中間PF×12
 継手セット : PF(B)×16セット
 目隠しコーナー継手(出隅用) : ポール付・T-8×1セット/T-10×1セット
 端部キャップ : 2セット
 端部部材 : T-8×1セット/T-10×1セット
 端部カバー : 切詰用・T-8×1セット/T-10×1セット
 色 : アイボリーホワイト

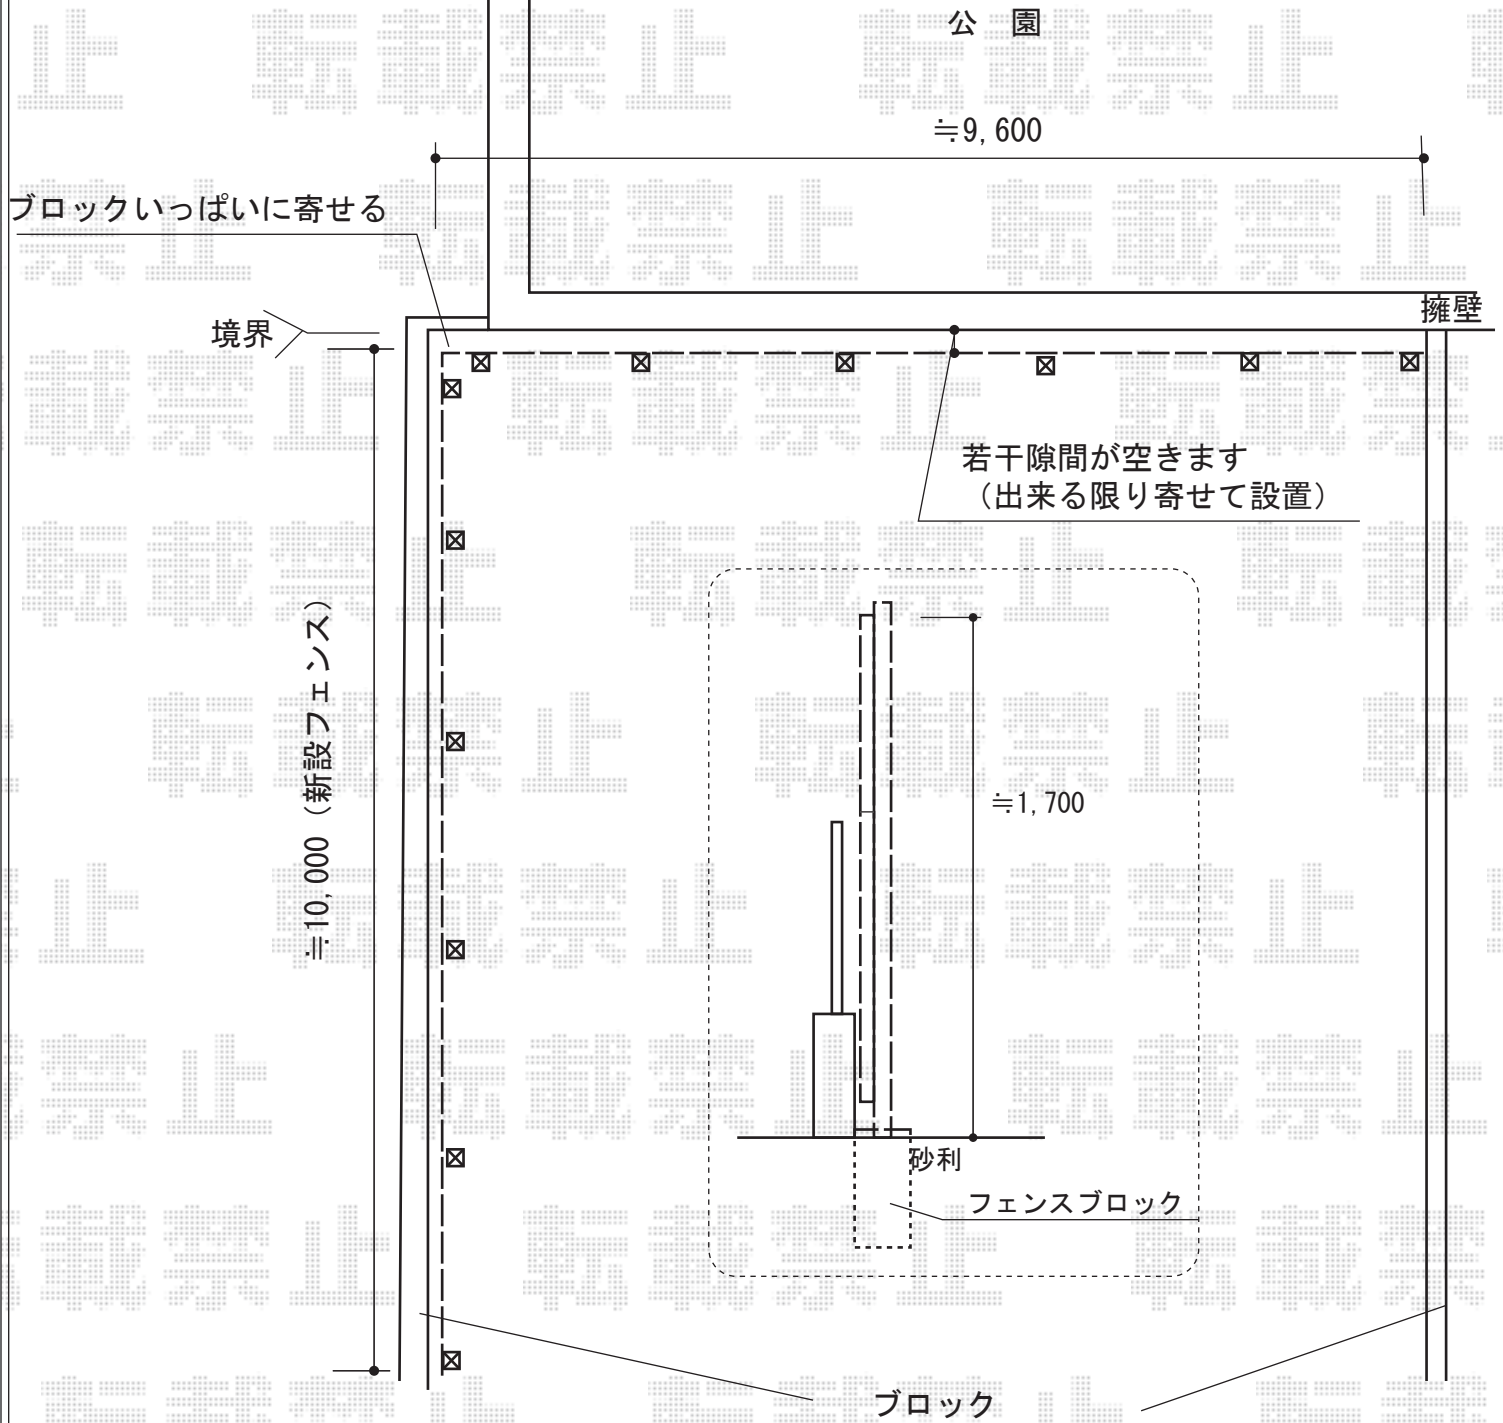

2014-11-252487	担当者	栢田
----------------	-----	----