


カーポート・カーゲート工事 施工概略図

YKK AP レイナポートグラン50 延長 積雪50cm対応
 幅=2,700mm
 奥行=6,484mm
 色：カームブラック
 屋根材：熱線遮断ポリカーボネート(クリアマット)
 柱仕様：標準柱仕様(有効高 約2,000mm)

YKK AP レイナポートグラン50 着脱式サポート
 標準・ハイルーフ兼用 3本入り×1セット/1本入り×1セット
 色：カームブラック

YKK AP レイオス2型 ノンレール 両開き 33-33W
 開口幅=6,514mm
 全幅=6,614mm
 たたみ幅=547/547mm
 高さ=柱:1,170 mm 扉:1,150mm
 色：カームブラック
 キャスター数：3+3箇所
 落棒数：3+3本

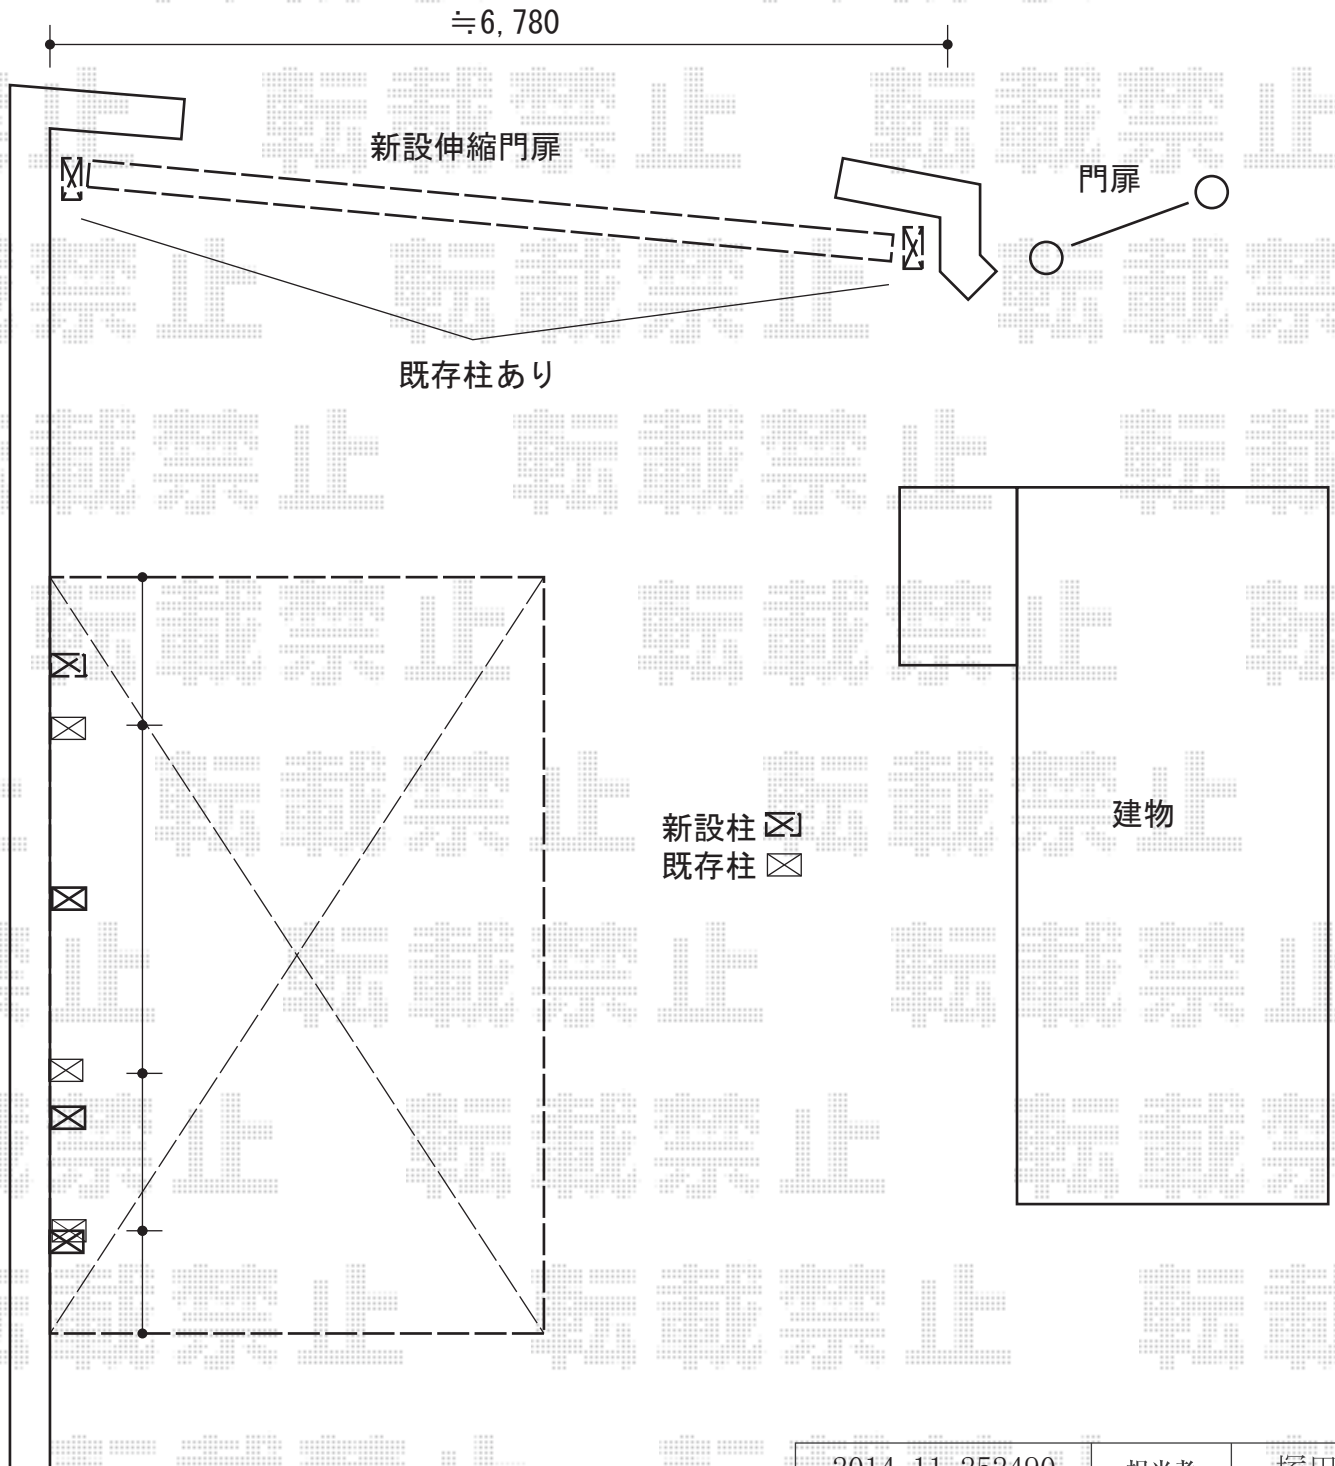

2014-11-252490	担当者	塚田
----------------	-----	----