


エクステリア 施工概略図

三協アルミ コレット2型 フリー支柱タイプ
 本体1枚 (W×H) = (2,000×1,000mm) × 6枚
 フリー支柱：2010×10本
 小口キャップ：2セット
 コーナー材(丸格子)：2010×2セット
 端部カバー：2010×4セット
 色：【未定】

三協アルミ 【01】 コレット2型 片開き 門柱タイプ
 扉1枚 (W×H) = (800×1,000mm)
 色：【未定】
 錠：【仮】 打掛け錠(スタンダードタイプ)
 開き：内開き

三協アルミ 【02】 コレット2型 片開き 門柱タイプ
 扉1枚 (W×H) = (800×1,000mm)
 色：【未定】
 錠：【仮】 打掛け錠(スタンダードタイプ)
 開き：内開き

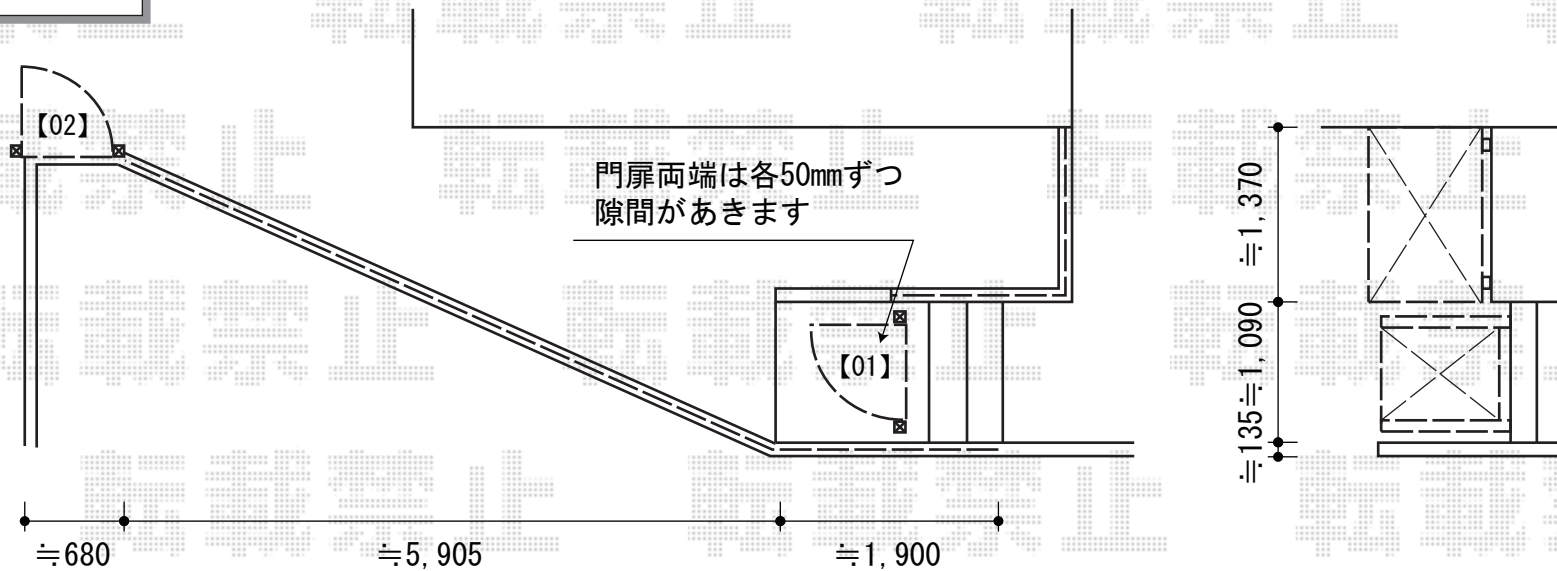

※納まりはイメージとなります。

約50~100mmまで
 門扉あがります

