


カーポート工事 施工概略図

TOEX アーキフィット 3連棟 積雪~20cm対応  
幅= 2,700mm  
奥行= 5,020+9,962mm  
色： ナチュラルシルバー  
屋根材： ポリカーボネート（【未定】クリアブルー）  
柱仕様： ロング柱仕様（有効高 約2,487mm）

TOEX アーキフィット 着脱式サポートT ロング柱用 2本入り×3セット  
色： ナチュラルシルバー

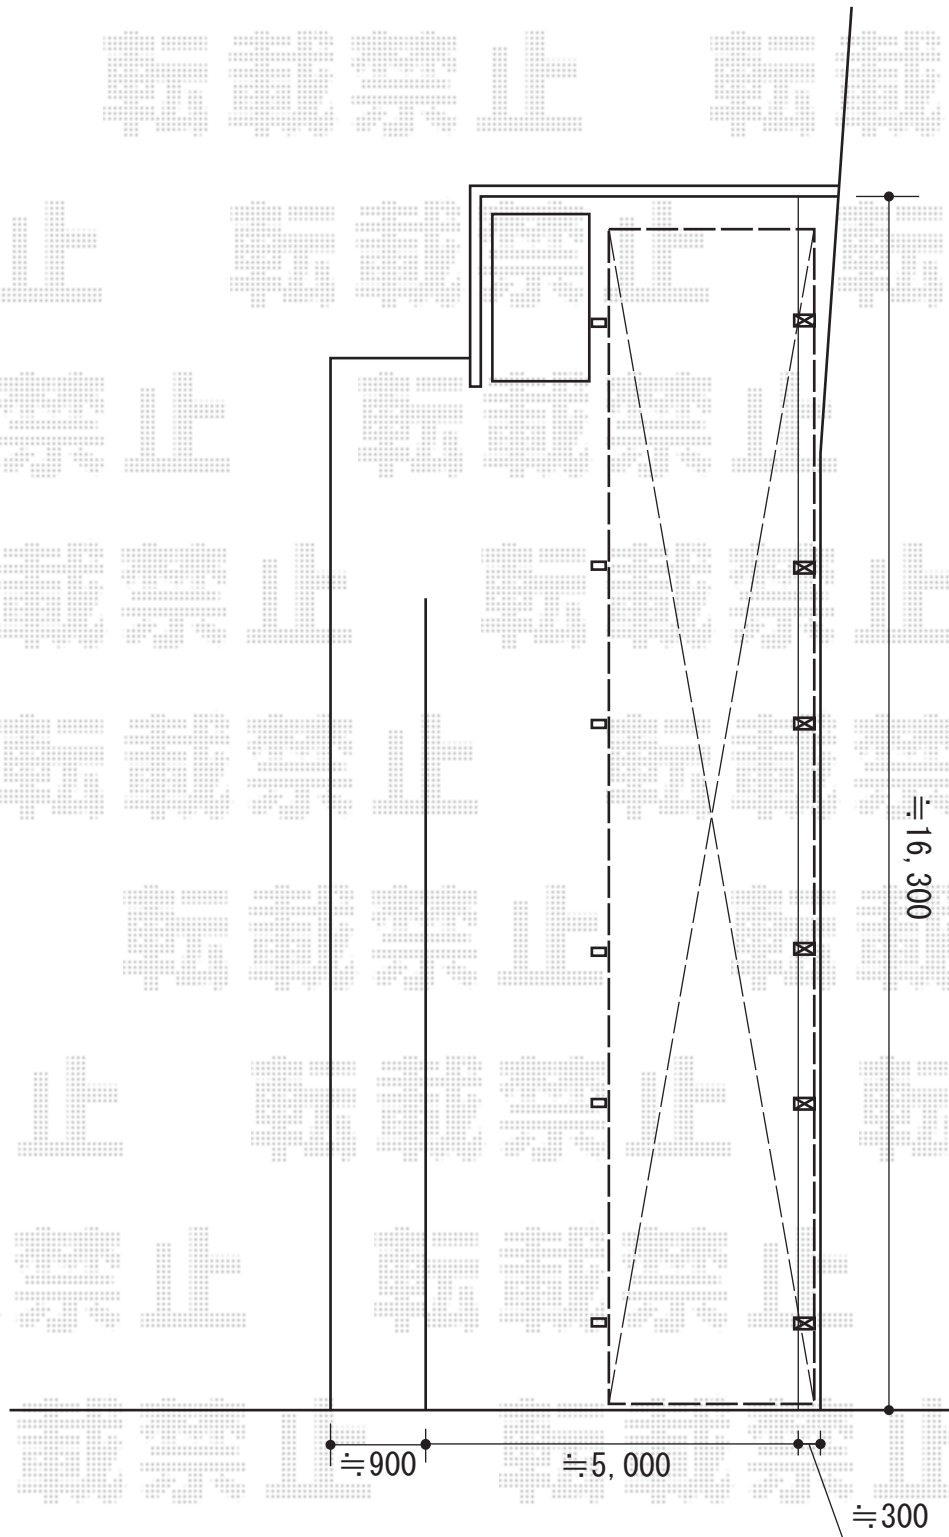

2014-11-252650	担当者	塚田
----------------	-----	----