


# カーポート工事 施工概略図

YKK AP レイナポートグラン 積雪～20cm対応  
幅= 2,550mm  
奥行= 5,400mm  
色： プラチナステン  
屋根材： ポリカーボネート（アースブルー）  
柱仕様： 標準柱仕様（有効高 約2,000mm）

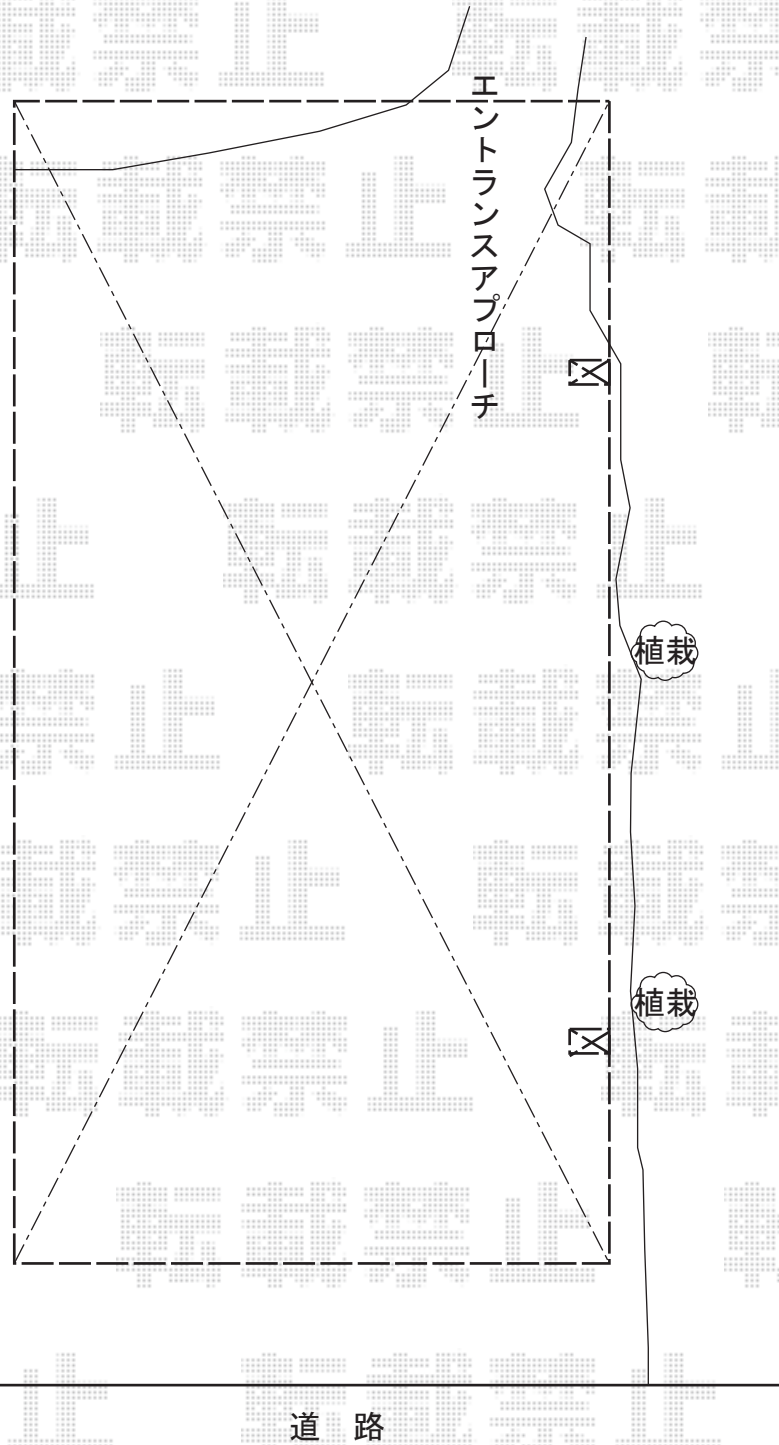

2014-11-252698	担当者	酒井
----------------	-----	----