
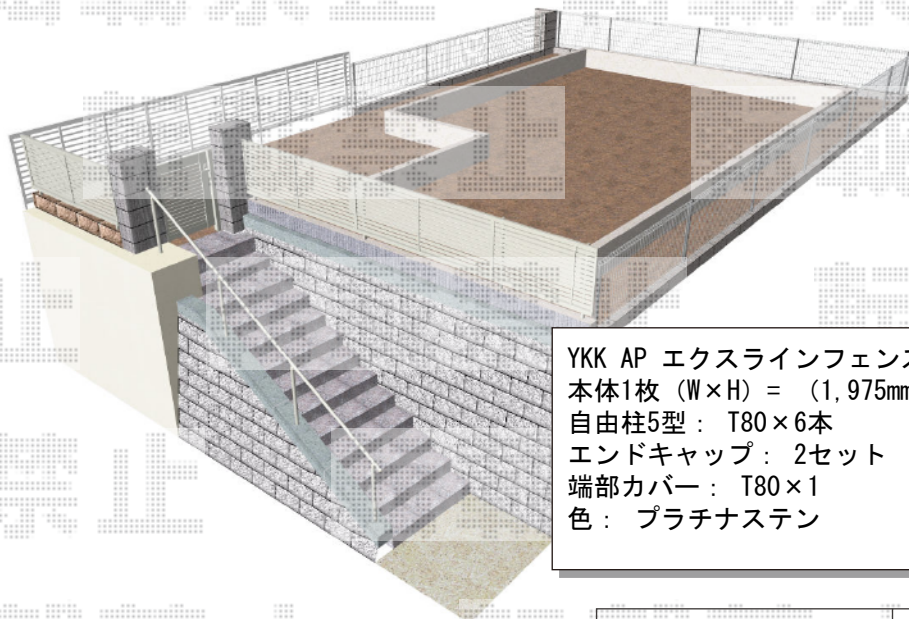


門扉・手すり・フェンス 施工概略図

YKK AP エクスライン門扉5型 片開き 門柱使用  
 扉幅 = 800mm  
 扉高 = 1,000mm  
 色 : プラチナステン  
 錠 : ハンドル錠E8型  
 開き : 内開き

YKK AP パートナーUDフェンス1型(手すり)  
 アルミ笠木A型(円形) : 端部用×2本・1スパン用×1本  
 直線継手A型(円形) : 2  
 端部キャップ1型A型(円形) : ×2  
 標準柱湿式用 : T80×4本  
 自在傾斜部品 : 4  
 色 : プラチナステン

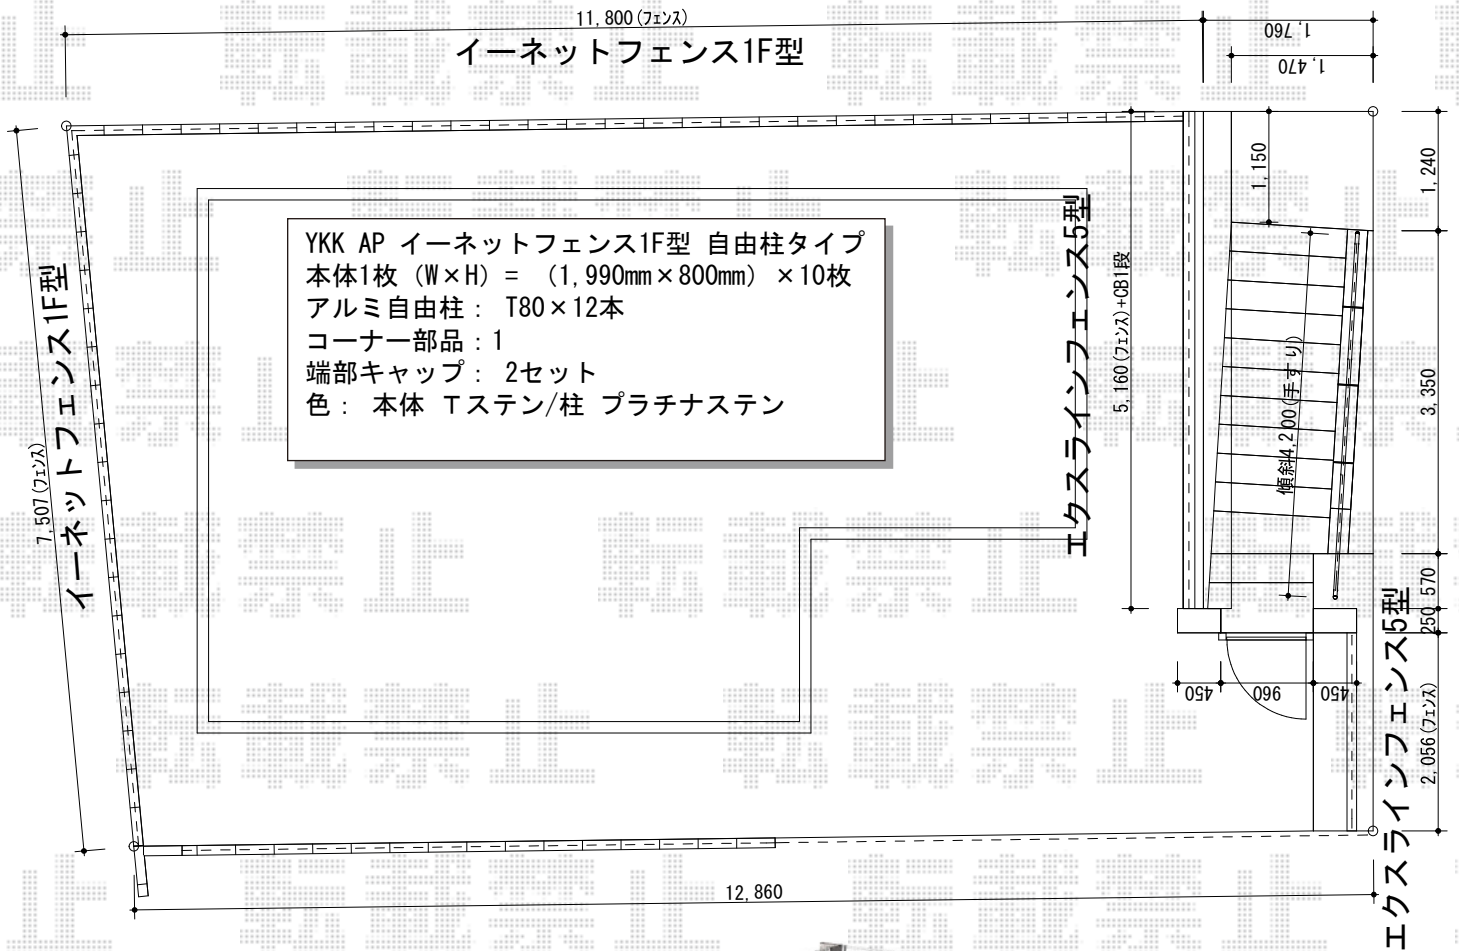

YKK AP エクスラインフェンス5型 自由柱施工  
 本体1枚 (W×H) = (1,975mm×800mm) × 4枚  
 自由柱5型 : T80×6本  
 エンドキャップ : 2セット  
 端部カバー : T80×1  
 色 : プラチナステン

2014-11-252803

担当者

松保