
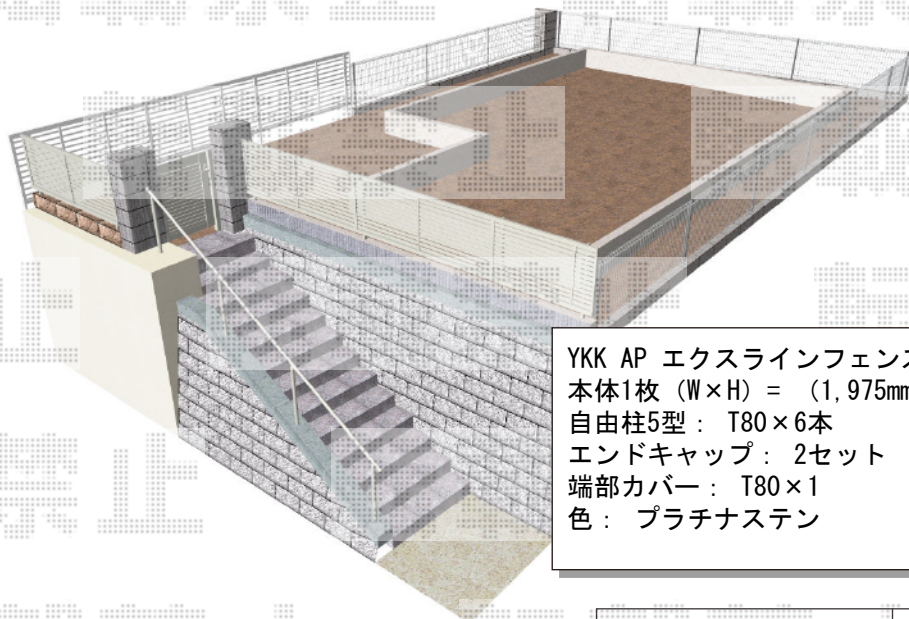


門扉・手すり・フェンス 施工概略図

YKK AP エクスライン門扉5型 片開き 門柱使用
 扉幅 = 800mm
 扉高 = 1,000mm
 色 : プラチナステン
 錠 : ハンドル錠E8型
 開き : 内開き

YKK AP パートナーUDフェンス1型(手すり)
 アルミ笠木A型(円形) : 端部用×2本・1スパン用×1本
 直線継手A型(円形) : 2
 端部キャップ1型A型(円形) : ×2
 標準柱湿式用 : T80×4本
 自在傾斜部品 : 4
 色 : プラチナステン

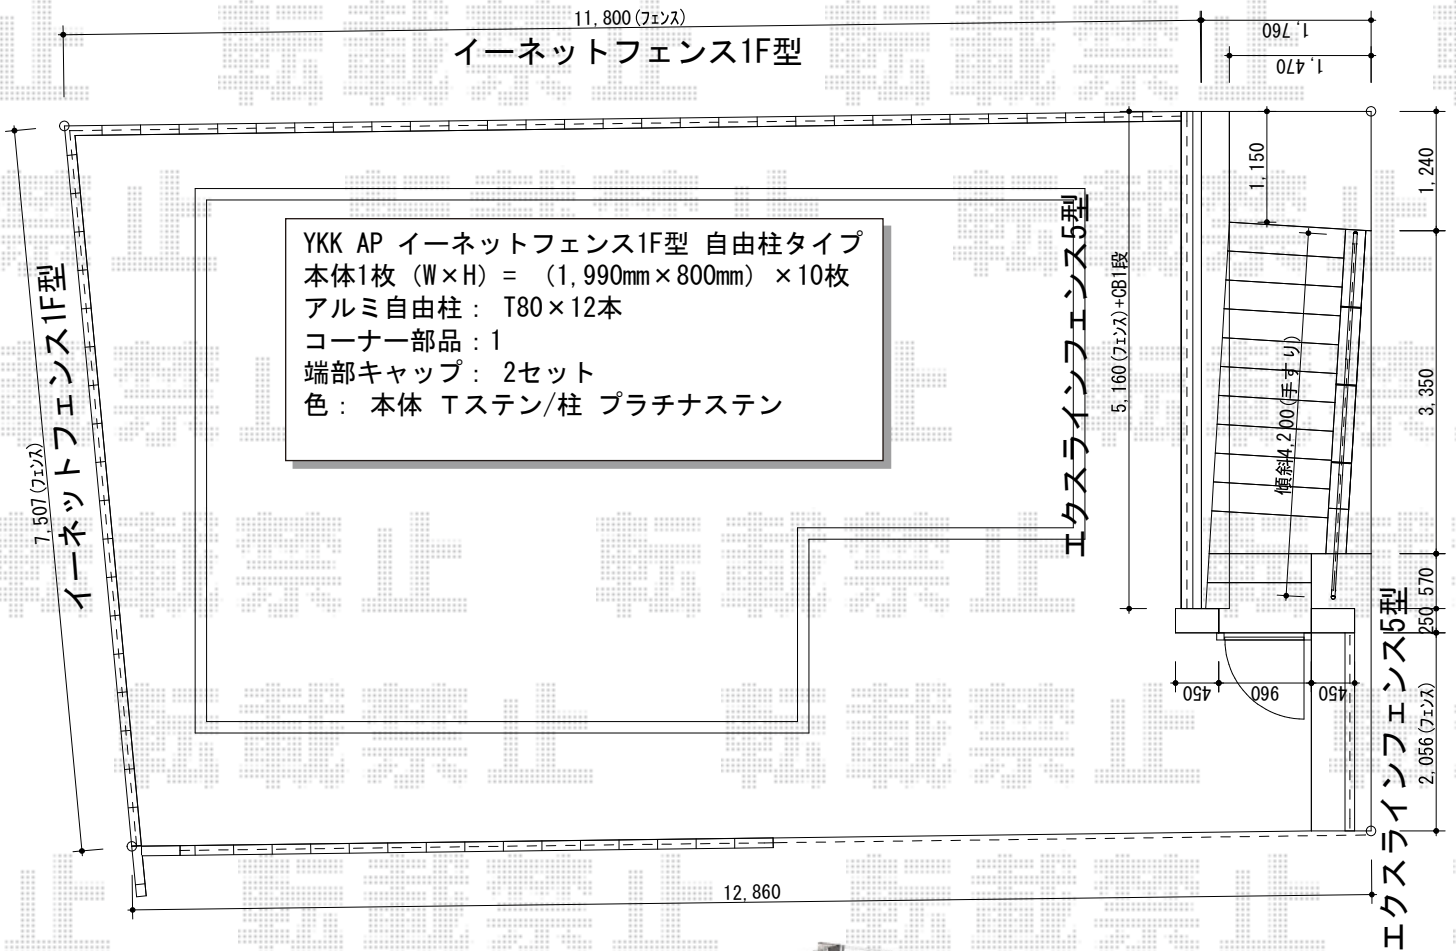

YKK AP エクスラインフェンス5型 自由柱施工
 本体1枚 (W×H) = (1,975mm×800mm) × 4枚
 自由柱5型 : T80×6本
 エンドキャップ : 2セット
 端部カバー : T80×1
 色 : プラチナステン

2014-11-252803

担当者

松保