


カーポート工事 施工概略図

TOEX アーキデュオ プレミアムワイド マテリアルカラー 3台用 積雪~20cm対応
 幅= 7,208mm
 奥行= 5,762mm
 色： シャイングレー+クリエダーク
 屋根材： ポリカーボネート（クリアマット・すりガラス調）
 柱仕様： 標準柱仕様（有効高 約2,300mm）

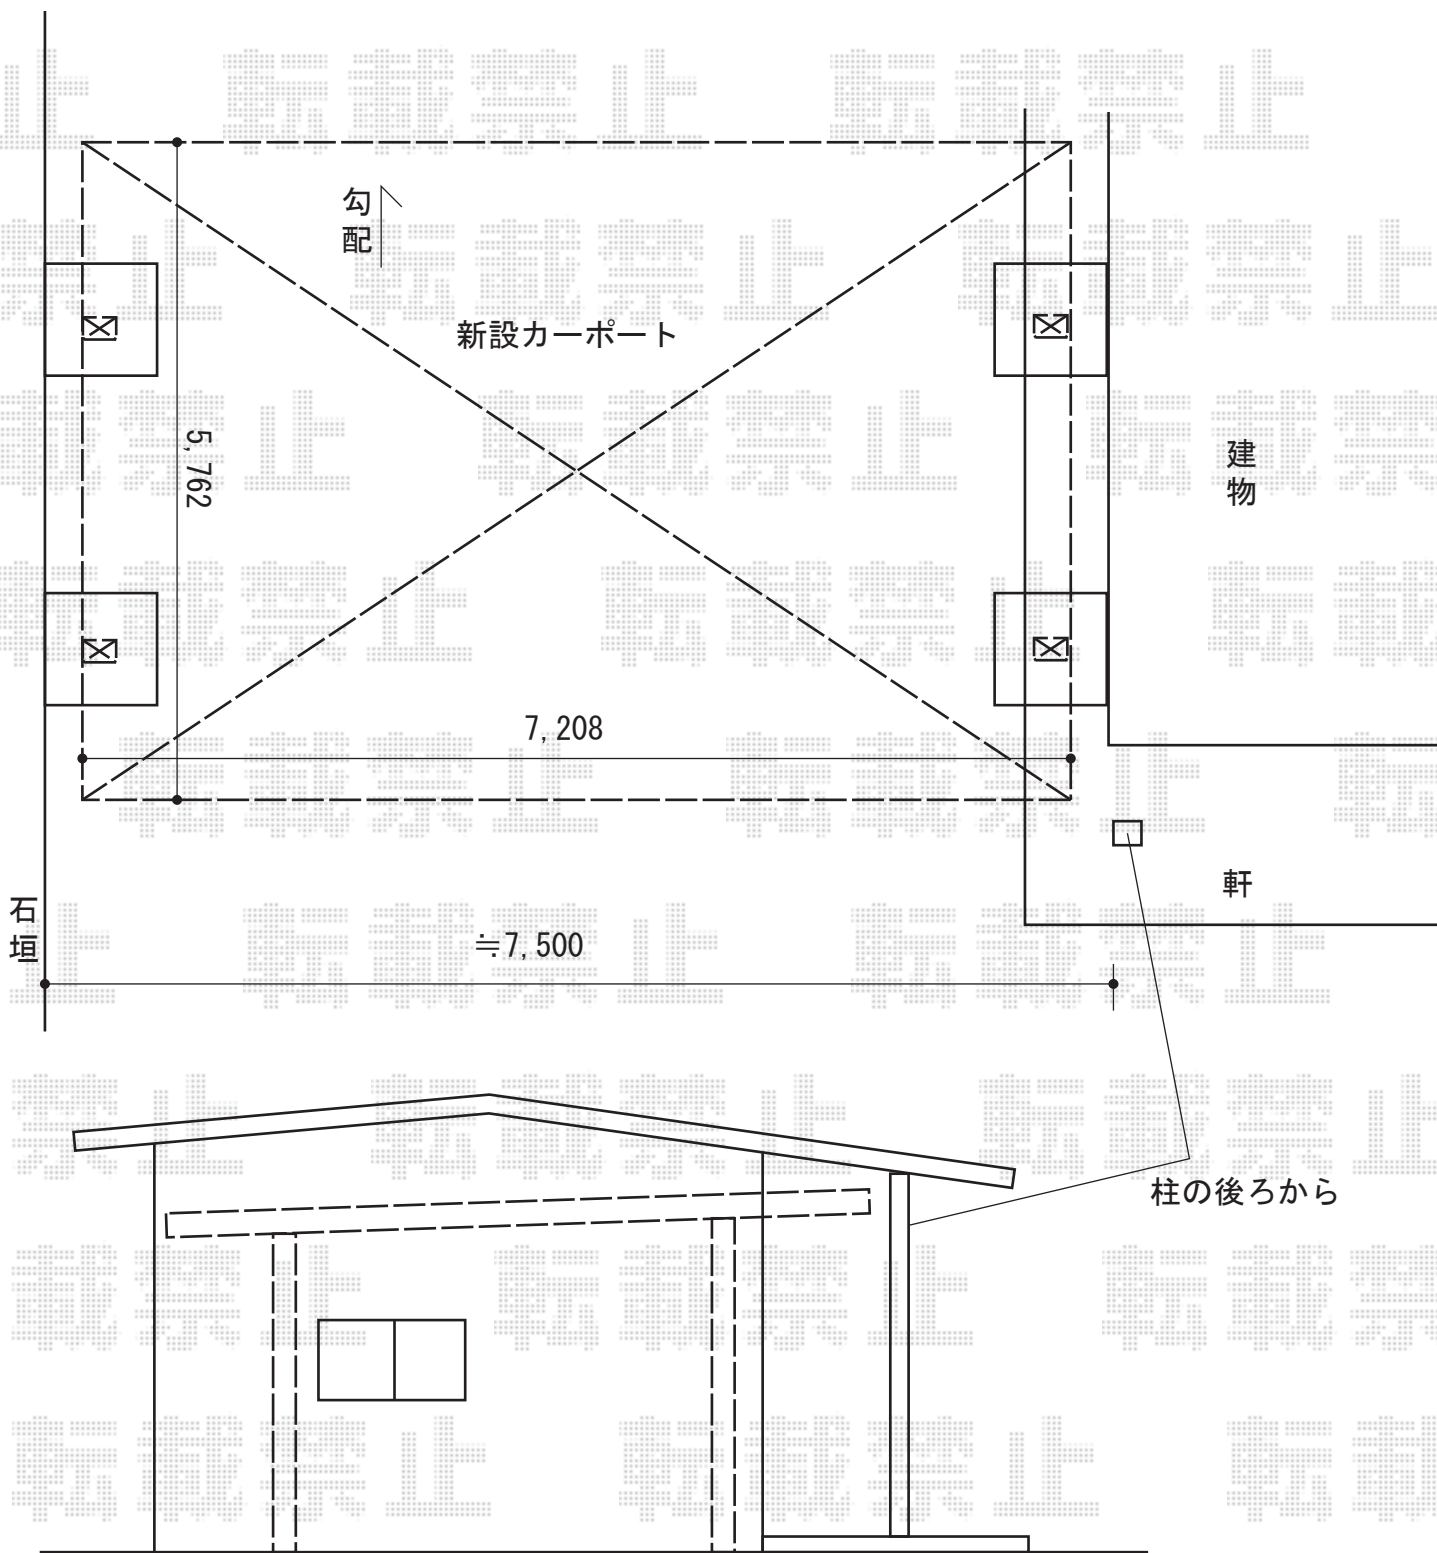

2014-11-252806

担当者

邑智