


フェンス 施工概略図

TOEX ハイグリッドフェンスUF8型 フリーポールタイプ  
 本体1枚 (W×H) = (2,000×800mm) ×4枚  
 スチール柱： T-8×6本  
 小口キャップ： 1セット  
 コーナー継手： 1本  
 色： シャイングレー

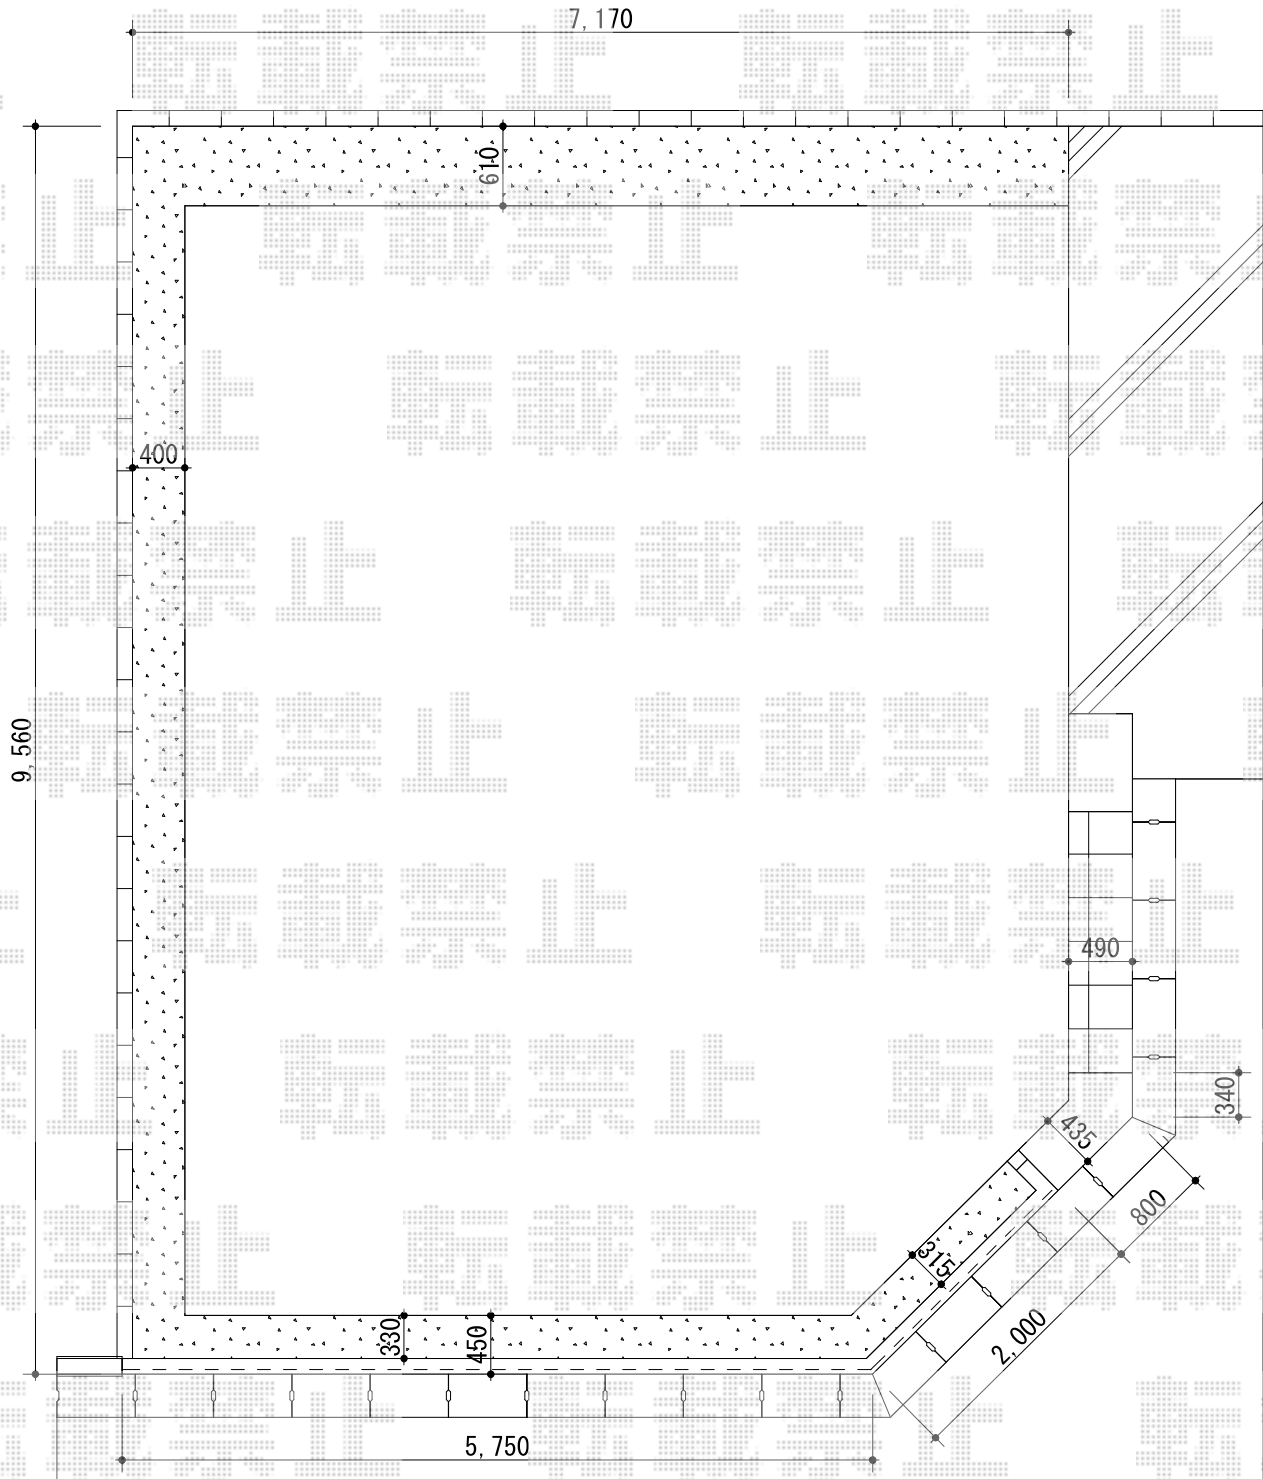

2014-11-252941

担当者

栢田