


カーポート 施工概略図

トステム テリオスポートIII 900 2台用 奥行延長 角柱6本 積雪~30cm対応
幅= 6,084mm
奥行= 7,252mm
色： シャイングレー
屋根材： 【別途】スチール折板（ペフ無）
柱仕様： ロング柱25仕様（有効高 約2,500mm）

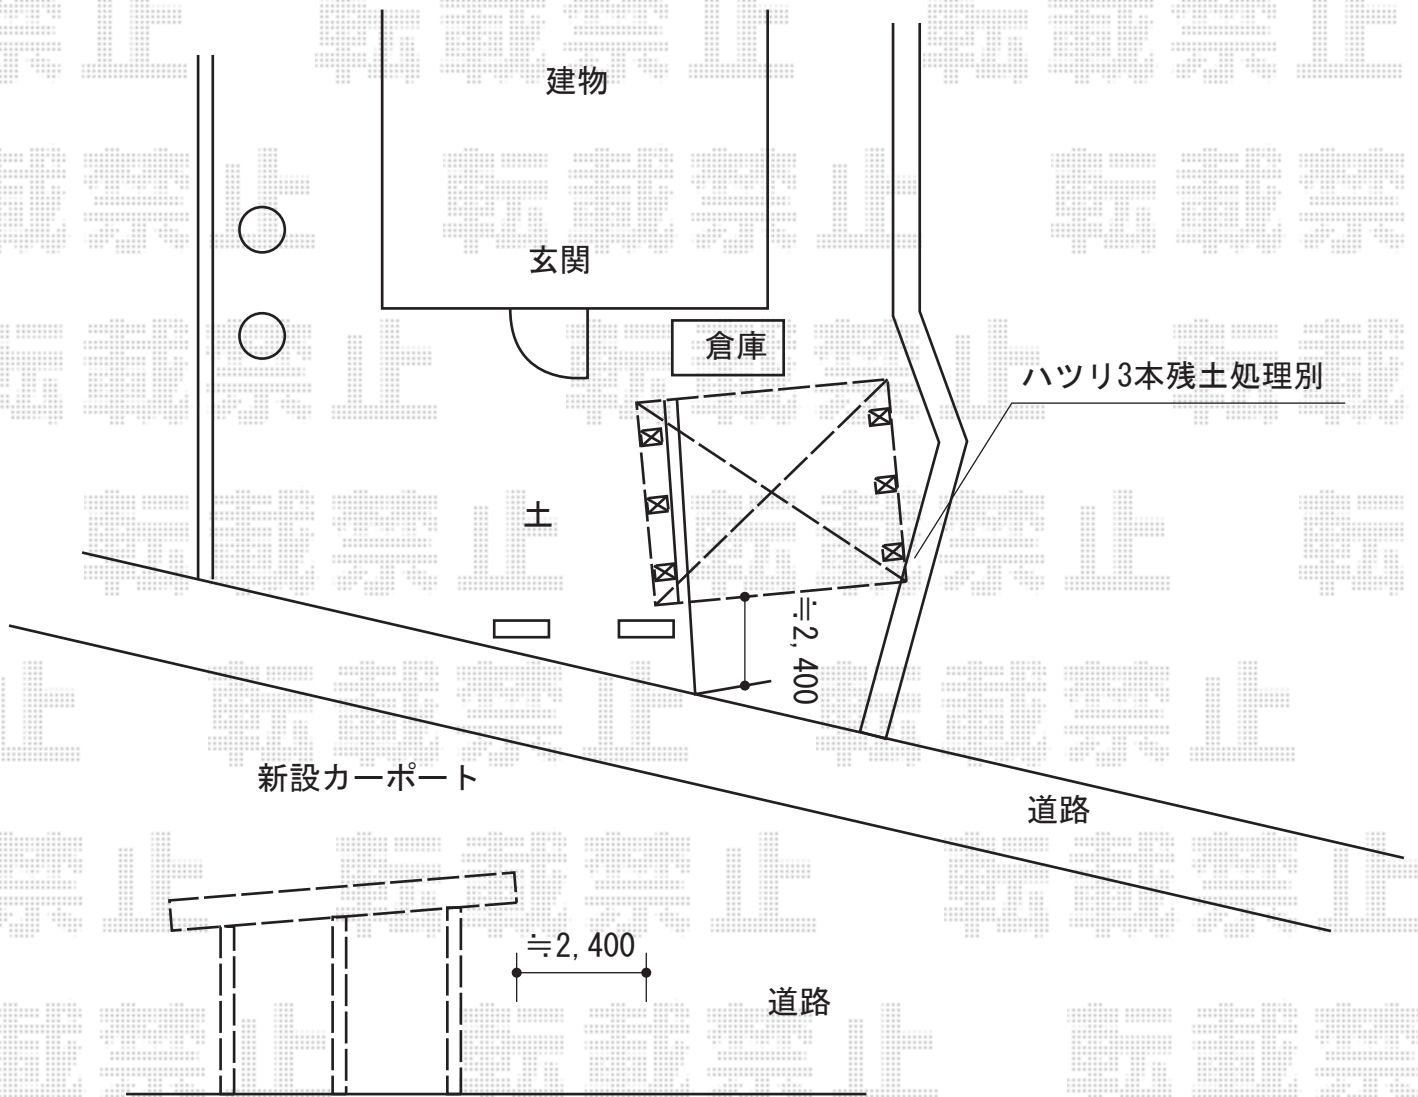

2014-11-252993

担当者

伊野