


カーポート工事 施工概略図

Value Select プレシオスポーツ Y合掌 積雪~20cm対応
幅= 5,417mm
奥行= 5,052mm
色： ノーブルステン
屋根材： ポリカーボネート（スカイブルー）
柱仕様： ハイルフ柱仕様（有効高 約2,250mm）

建物

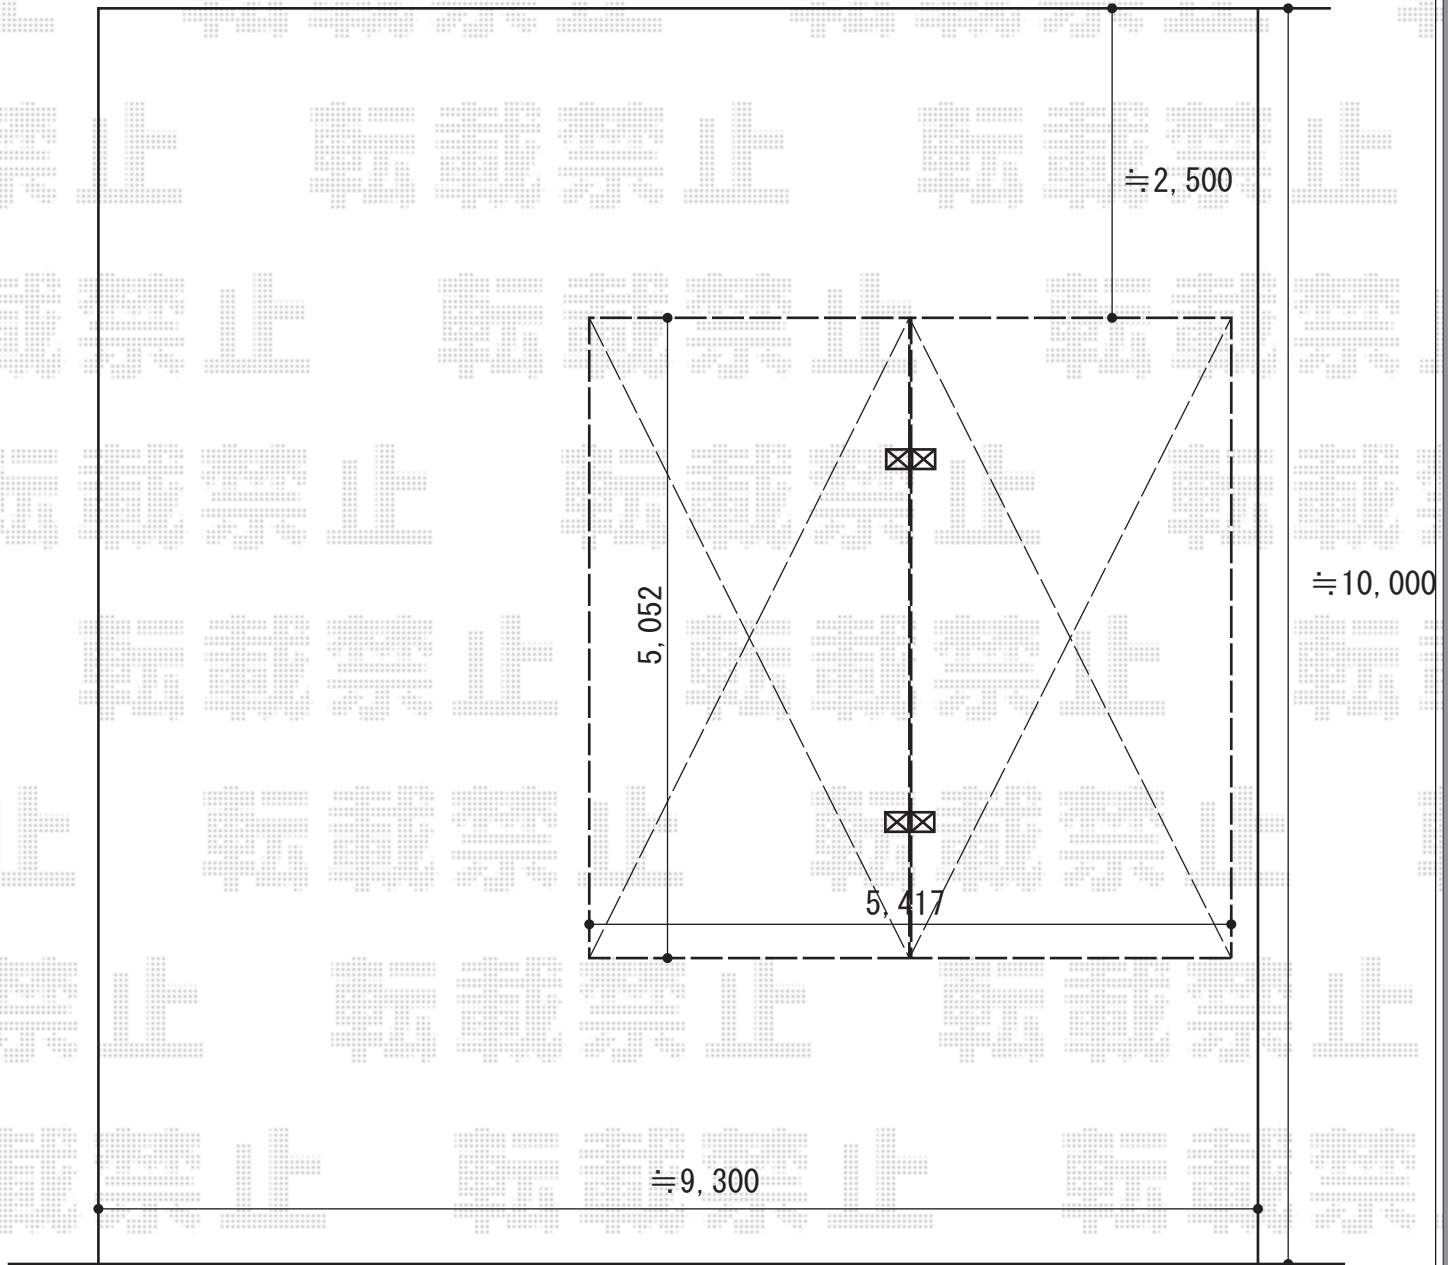

道路

2014-11-252994

担当者

邑智