


カーポート工事 施工概略図

YKK AP レイナポートグラン M合掌 積雪～20cm対応
 幅= 4,964mm (24・25)
 奥行= 5,052mm
 色： ホワイト
 屋根材： ポリカーボネート (アースブルー)
 柱仕様： ハイルーフ柱仕様 (有効高 約2,350mm)

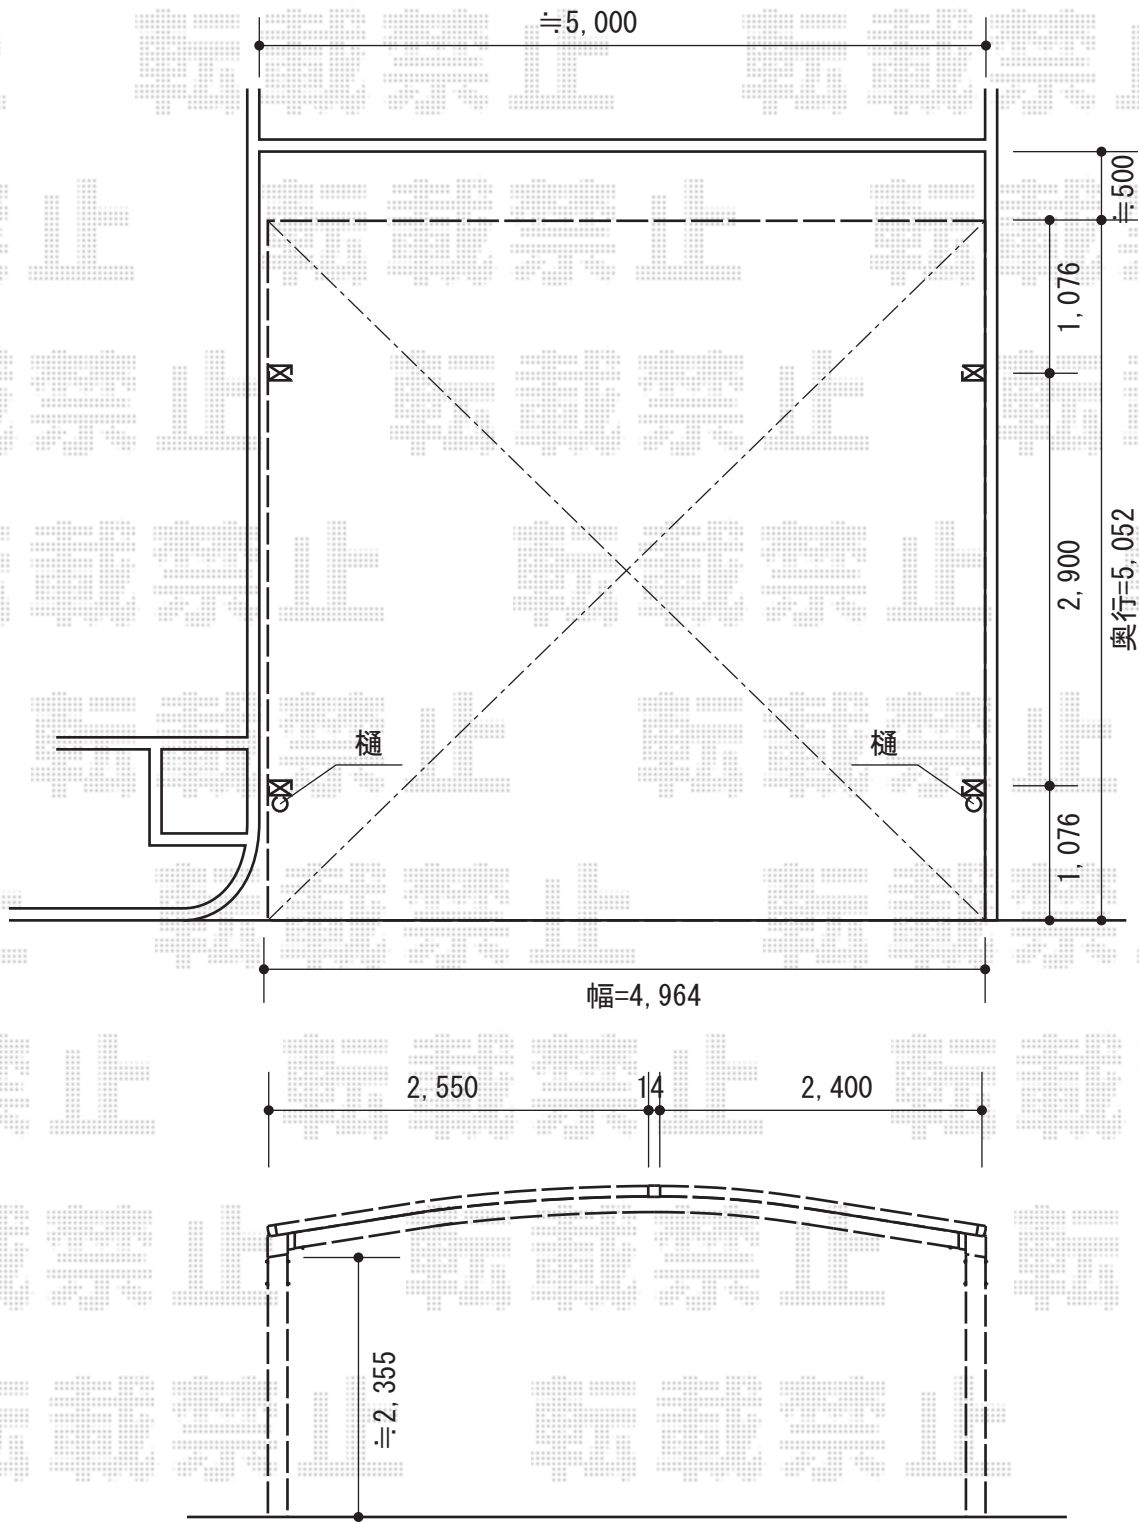

2014-11-253027	担当者	小林
----------------	-----	----