


カーポート工事 施工概略図

YKK AP レイナベーカーポートグラン 積雪~20cm対応
 幅= 3,479mm
 奥行= 5,052mm
 色： プラチナステン
 屋根材： ポリカーボネート（スモークブラウン）
 柱仕様： ハイルフ柱仕様（有効高 約2,500mm）

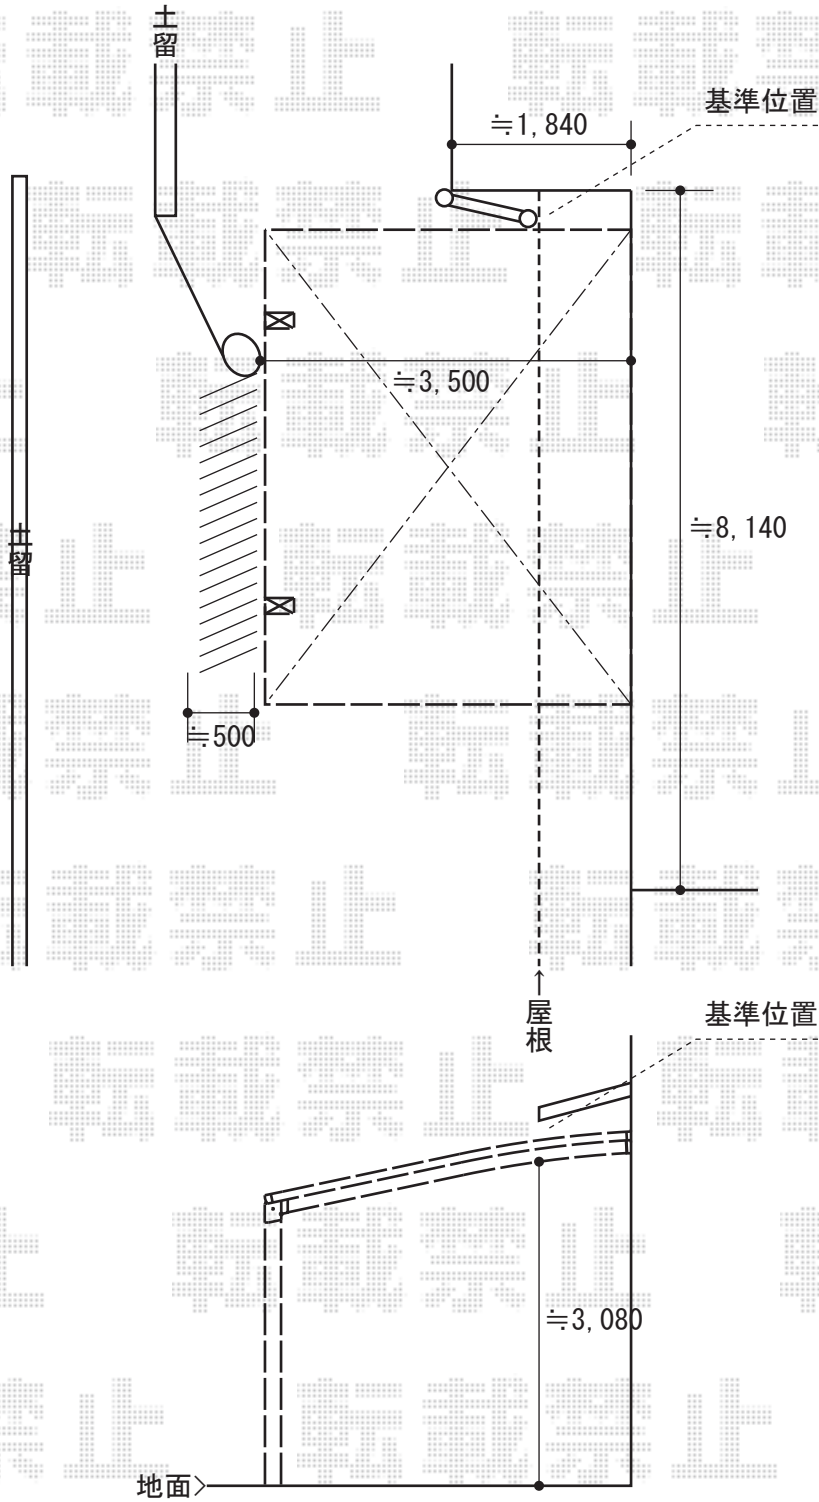

2014-11-253042

担当者

塚田