


フェンス 施工概略図

TOEX ハイグリッドフェンスUF8型 フリーポールタイプ
本体1枚 (W×H) = (2,000×800mm) ×3枚
スチール柱 : T-8×4本
小口キャップ : ×1セット
色 : ブラック

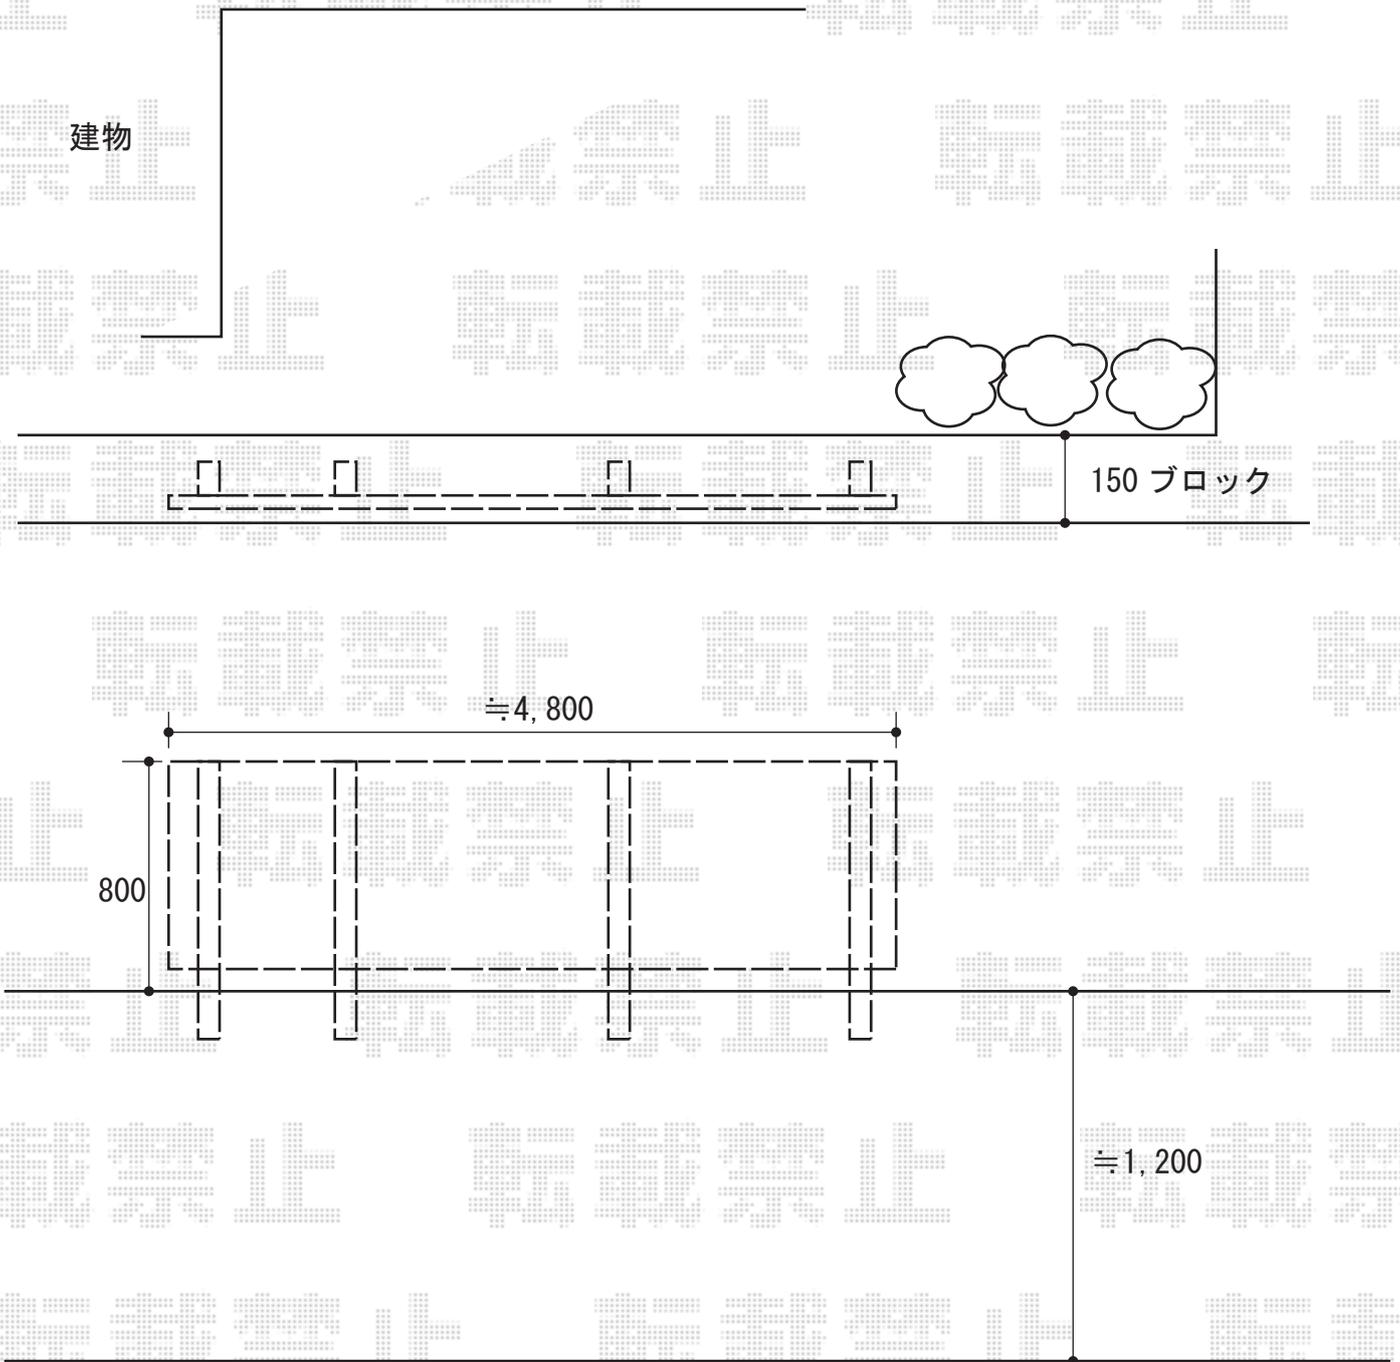

2014-11-253086

担当者

谷