


# テラス屋根 出幅5尺と4尺 施工概略図

YKK AP <1>ヴェクターテラス F型 テラスタイプ 連棟 積雪~20cm対応  
 間口= メーター3.0間[1.5+1.5間] (柱芯々5,845mm 屋根幅6,030mm)  
 出幅= 5尺 (1,470mm)  
 色: プラチナステン  
 屋根材: ポリカーボネート (トーマイマット/すりガラス調)  
 柱仕様: 柱奥行移動タイプ (柱3本)+張り出し部柱1本  
 施工方法: 上止め仕様  
 追加部材: 張り出し部材一式

YKK AP <2>ヴェクターテラス F型 テラスタイプ 単体 積雪~20cm対応  
 間口= メーター1.5間 (柱芯々2,845mm 屋根幅3,030mm)  
 出幅= 4尺 (1,170mm)  
 色: プラチナステン  
 屋根材: ポリカーボネート (トーマイマット/すりガラス調)  
 柱仕様: 柱奥行移動タイプ (柱2本)  
 施工方法: 上止め仕様  
 追加部材: 前面奥行違い用部材

YKK AP ヴェクターテラス用物干しセット 吊り下げ式 標準2本入り×2セット  
 色: プラチナステン  
 数量: 2セット

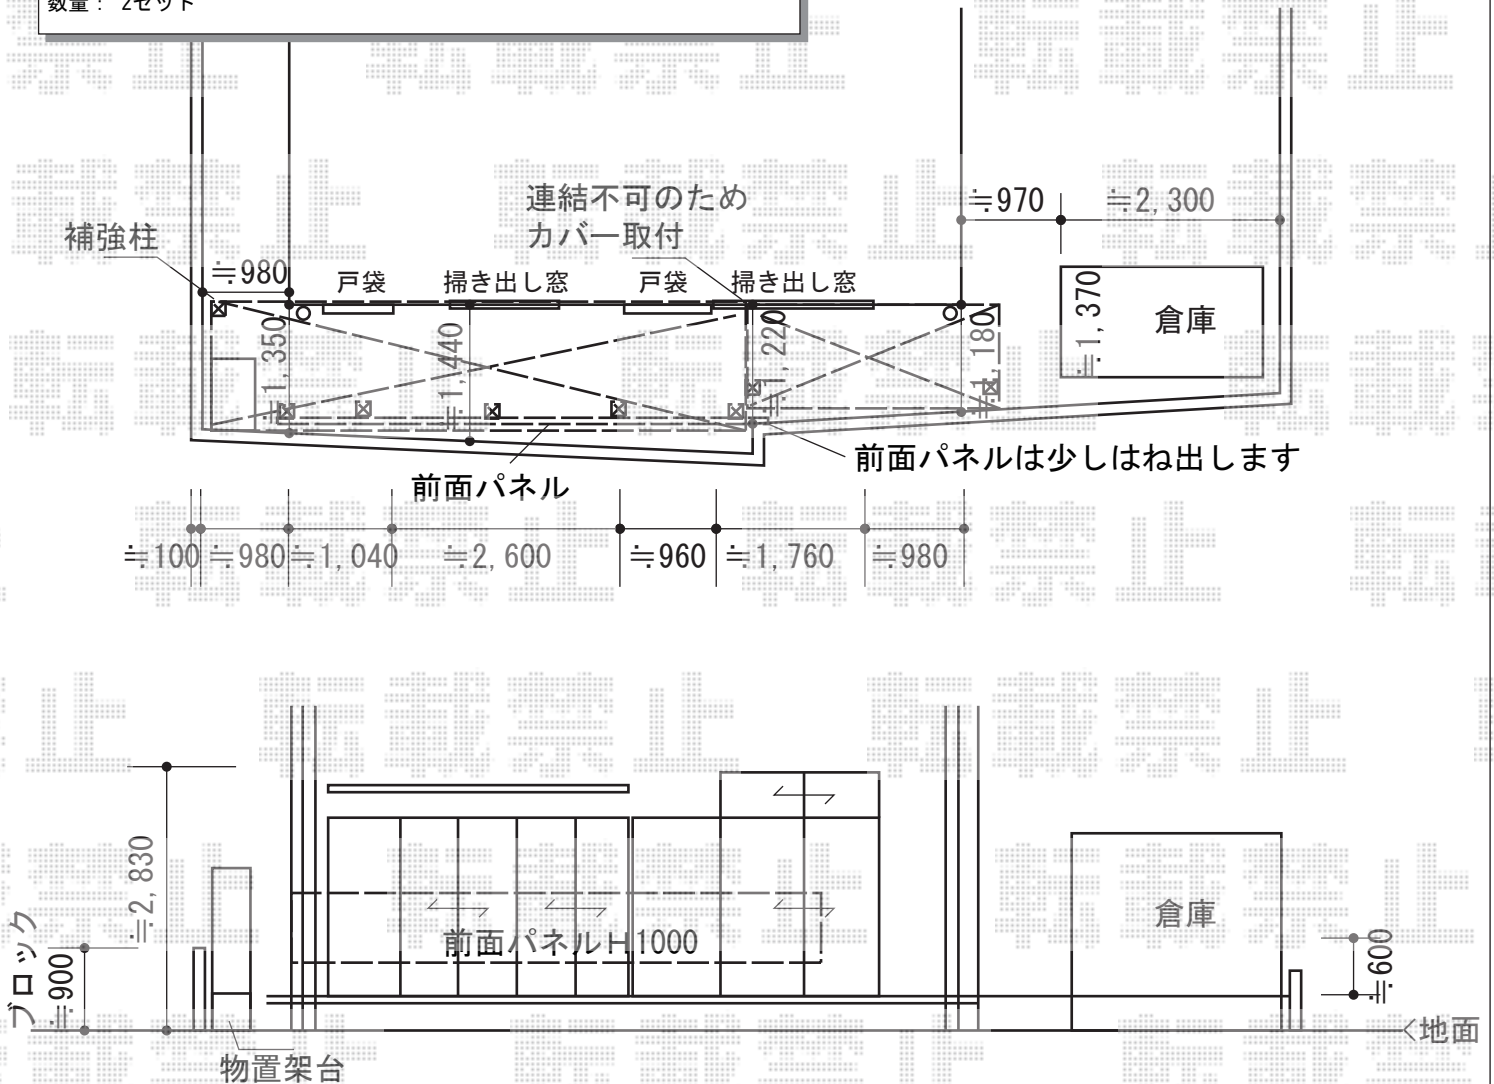

YKK AP <1>ヴェクターテラス F型用前面パネル 柱奥行移動・600タイプ用  
 間口= メーター1.5間+多連結用メーター1.5間  
 色: プラチナステン  
 パネル材: ポリカーボネート (トーマイマット/すりガラス調)  
 仕様: 柱奥行移動タイプ用・間柱2本  
 高さ= 1,000mm

2014-11-253118

担当者

松保