


カーポート工事 施工概略図

トステム テリオスポートIII 3000 2台用 間口延長 角柱4本仕様 積雪~100cm対応
幅= 7,284mm
奥行= 6,053mm
色 : シャイングレー
屋根材 : スチール折板 (ペフ有/t=0.6/シルバー) ※価格別途
柱仕様 : ロング柱25仕様 (有効高 約2,500mm)
横材 : 無

境界

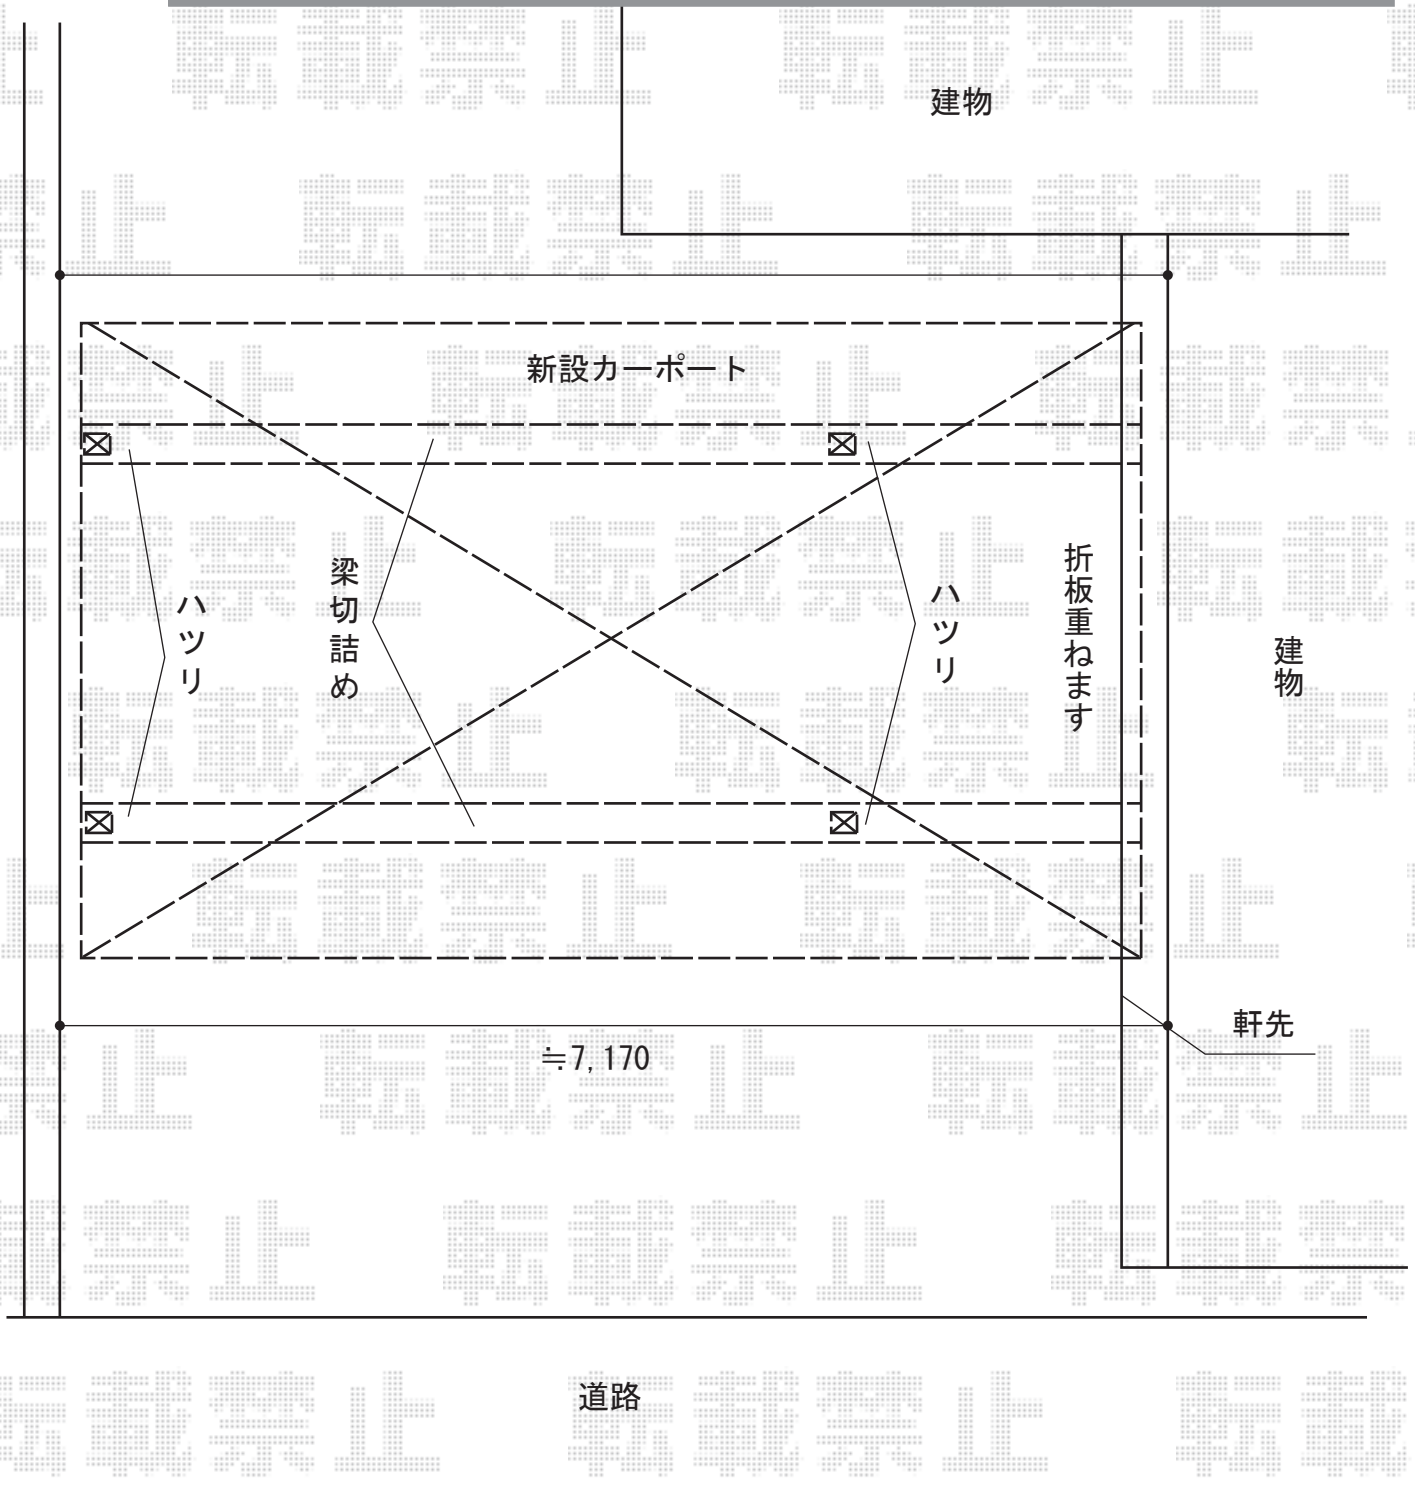

2014-11-253330	担当者	塚田
----------------	-----	----