


カーポート工事 施工概略図

トステム ルーフポートシグマIII 積雪~20cm対応  
 幅= 3,899mm  
 奥行= 4,980mm  
 色: シャイングレー  
 屋根材: ポリカーボネート (ブルースモーク)  
 柱仕様: 標準柱仕様 (有効高 約2,250mm)

トステム ルーフポートシグマIII サイドパネル  
 奥行サイズ: 長さ50用  
 高さ= 2段 \*H800+H800  
 色: シャイングレー  
 パネル材: ポリカーボネート (ブルースモーク)  
 柱仕様: 標準柱仕様/間柱3本

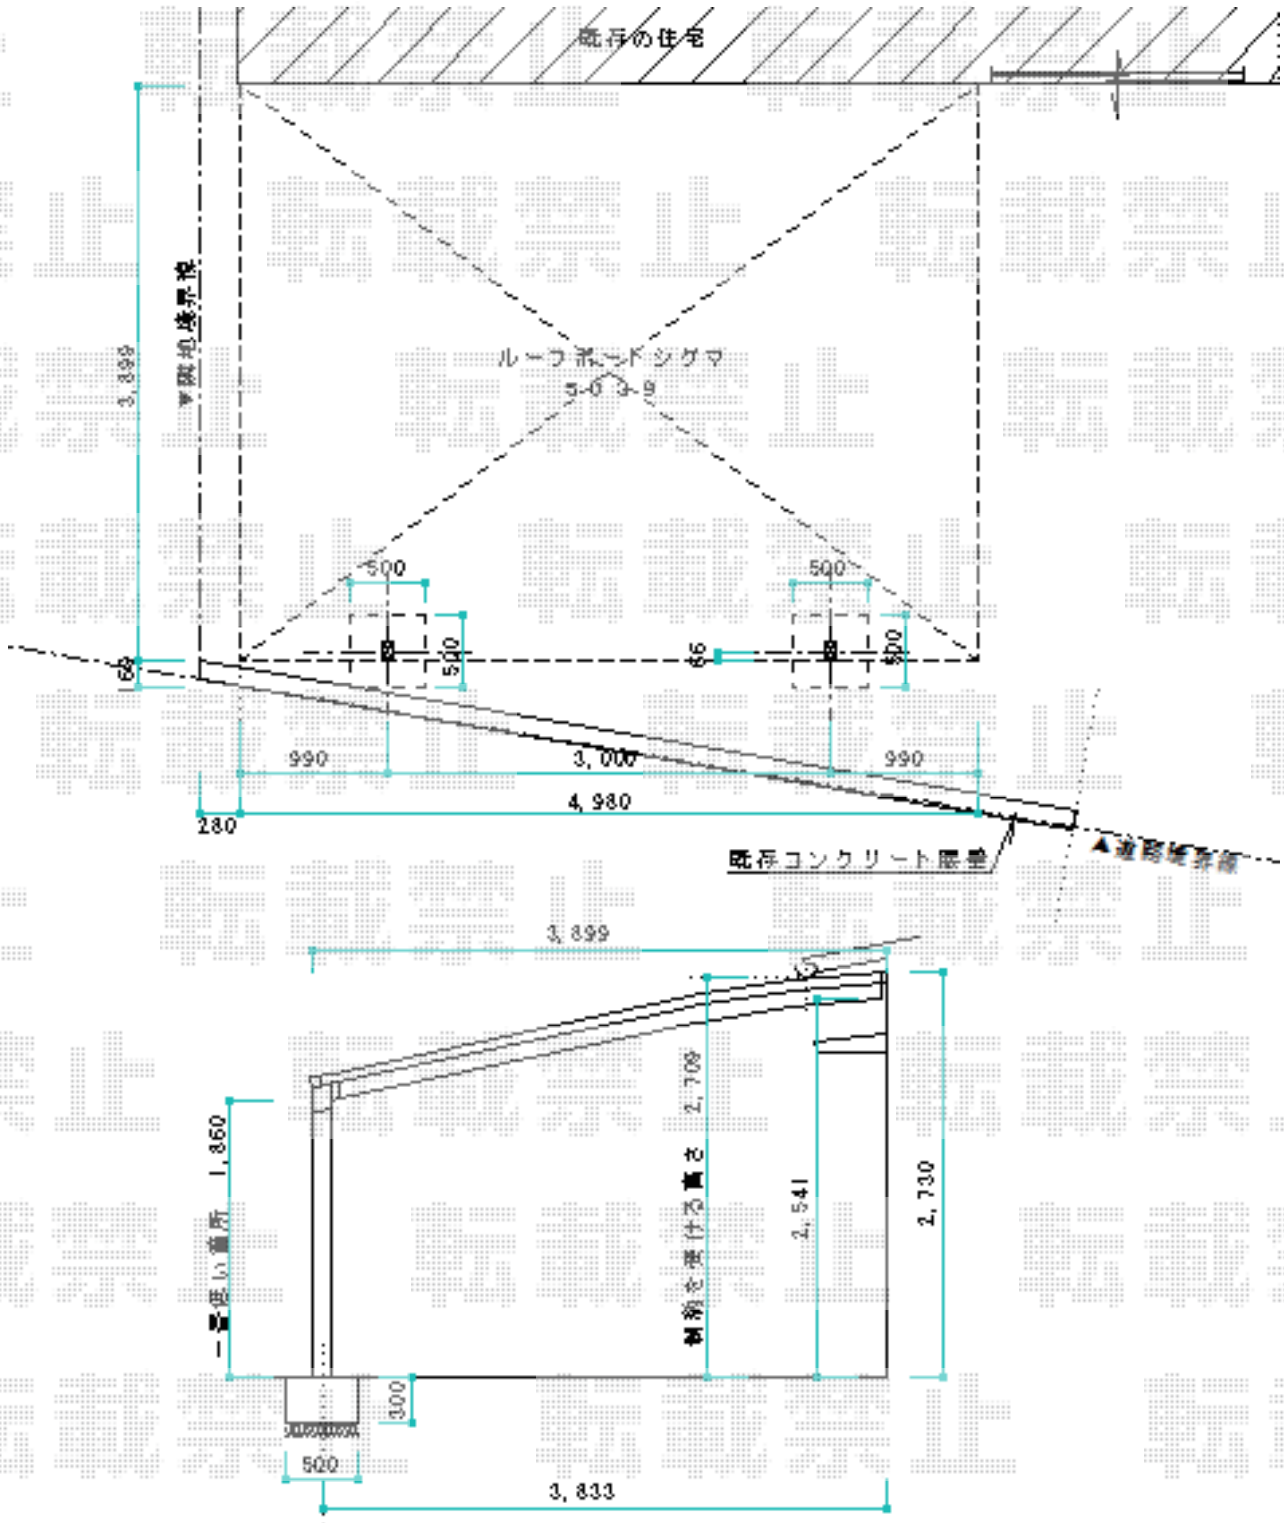

2014-11-253375

担当者

邑智