


カーポート 施工概略図

トステム カーブポートシグマIII 積雪~20cm対応
 幅= 2,701mm
 奥行= 4,980mm
 色: シャイングレー
 屋根材: 熱線吸収アクアポリカーボネート (ライトブルー)
 柱仕様: ロング柱23仕様 (有効高 約2,300mm)

トステム カーブポートシグマIII 着脱式サポート
 ロング柱23用 1本入り
 数量: 2セット
 色: シャイングレー

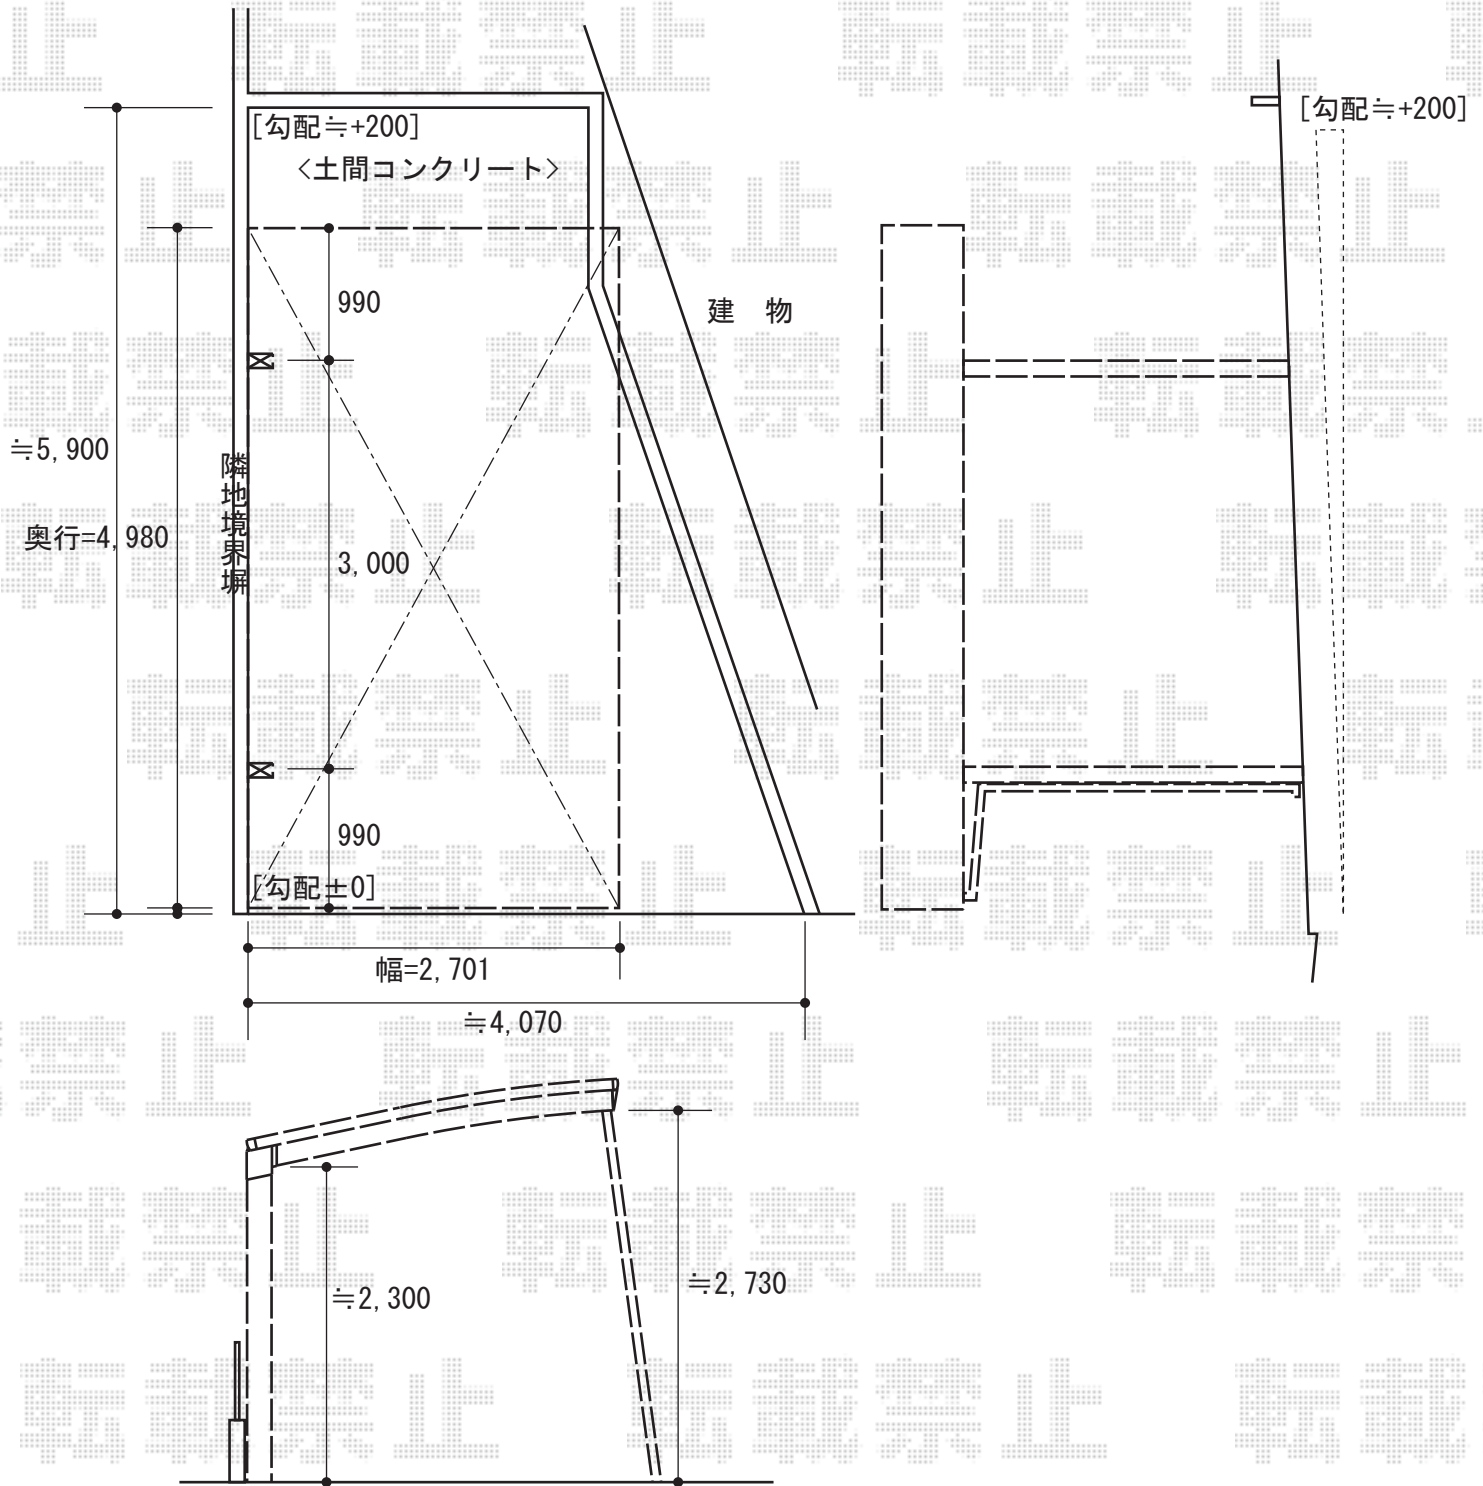

2014-11-253472

担当者

酒井