


カーポート工事 施工概略図

YKK AP レイナポートグラン 積雪~20cm対応  
幅= 3,000mm  
奥行= 5,768mm  
色: ブラウン  
屋根材: ポリカーボネート (トーマイマツト)  
柱仕様: ハイロング柱仕様 (有効高 約2,800mm)

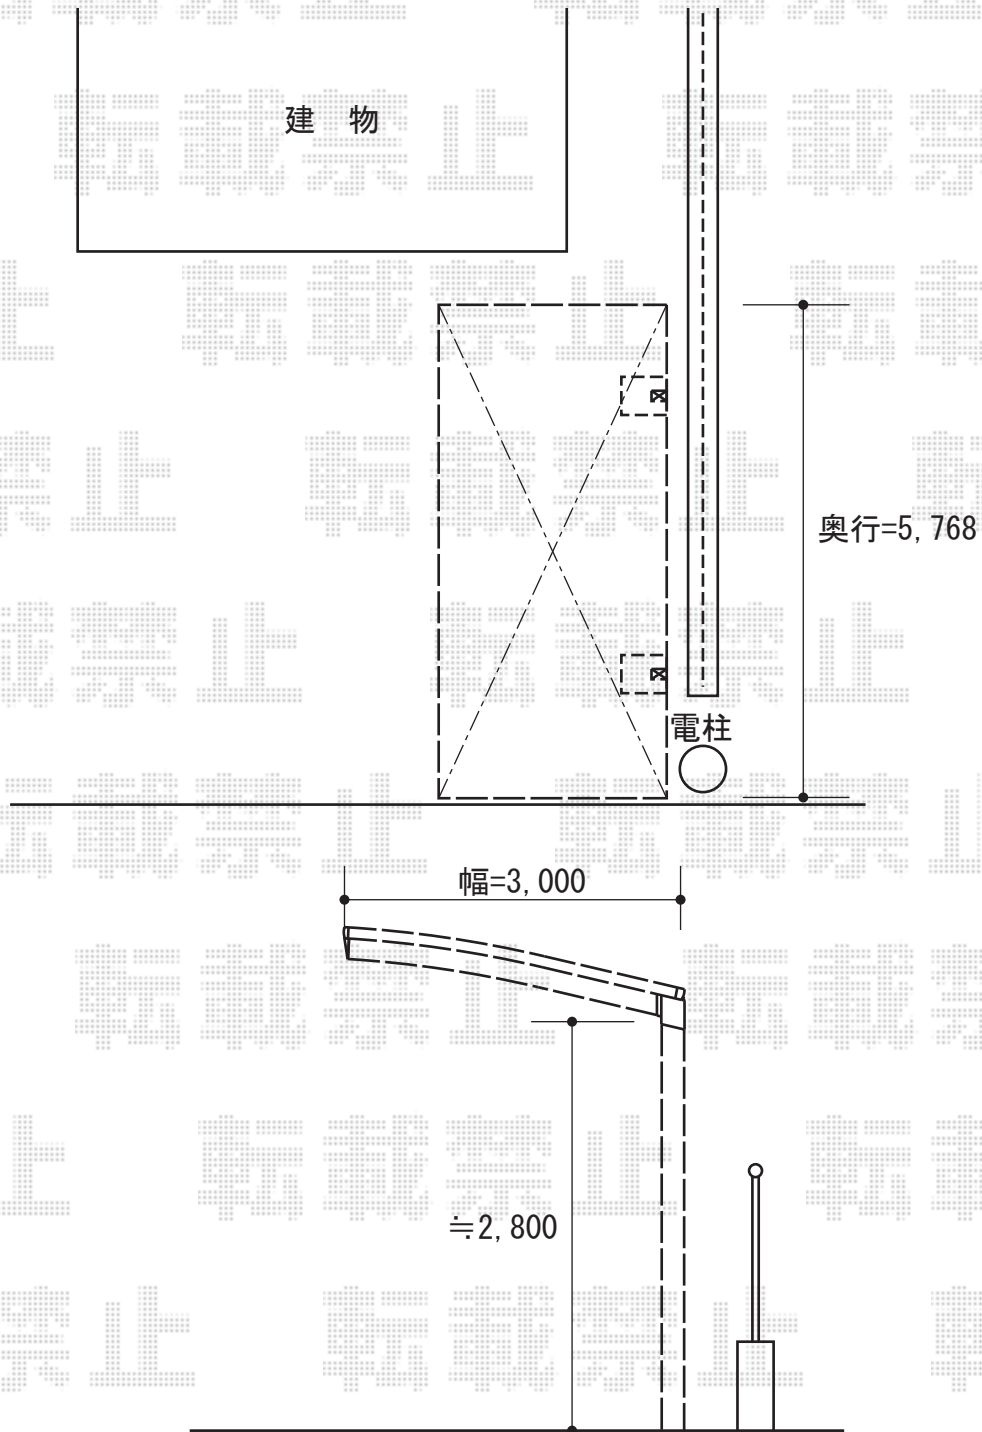

2014-11-253529

担当者

塚田