
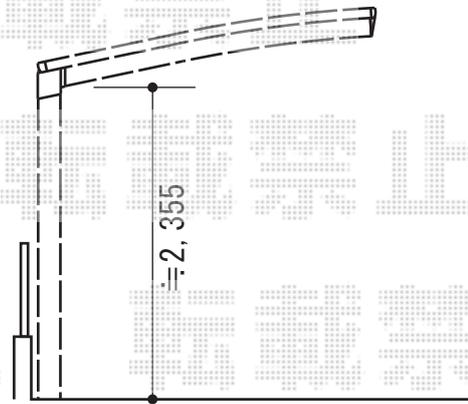


カーポート 施工概略図

YKK AP レイナポートグラン 縦連棟積雪～20cm対応
 幅=2,700mm
 奥行=10,760mm
 色：プラチナステン
 屋根材：熱線遮断ポリカーボネート(クリアマット)
 柱仕様：ハイルーフ柱仕様(有効高 約2,350mm)

YKK AP レイナポートグラン 延長積雪～20cm対応
 幅=2,700mm
 奥行=7,200mm
 色：プラチナステン
 屋根材：熱線遮断ポリカーボネート(クリアマット)
 柱仕様：ハイルーフ柱仕様(有効高 約2,350mm)

YKK AP レイナポートグラン積雪～20cm対応
 幅=2,700mm
 奥行=5,768mm
 色：プラチナステン
 屋根材：熱線遮断ポリカーボネート(クリアマット)
 柱仕様：ハイルーフ柱仕様(有効高 約2,350mm)

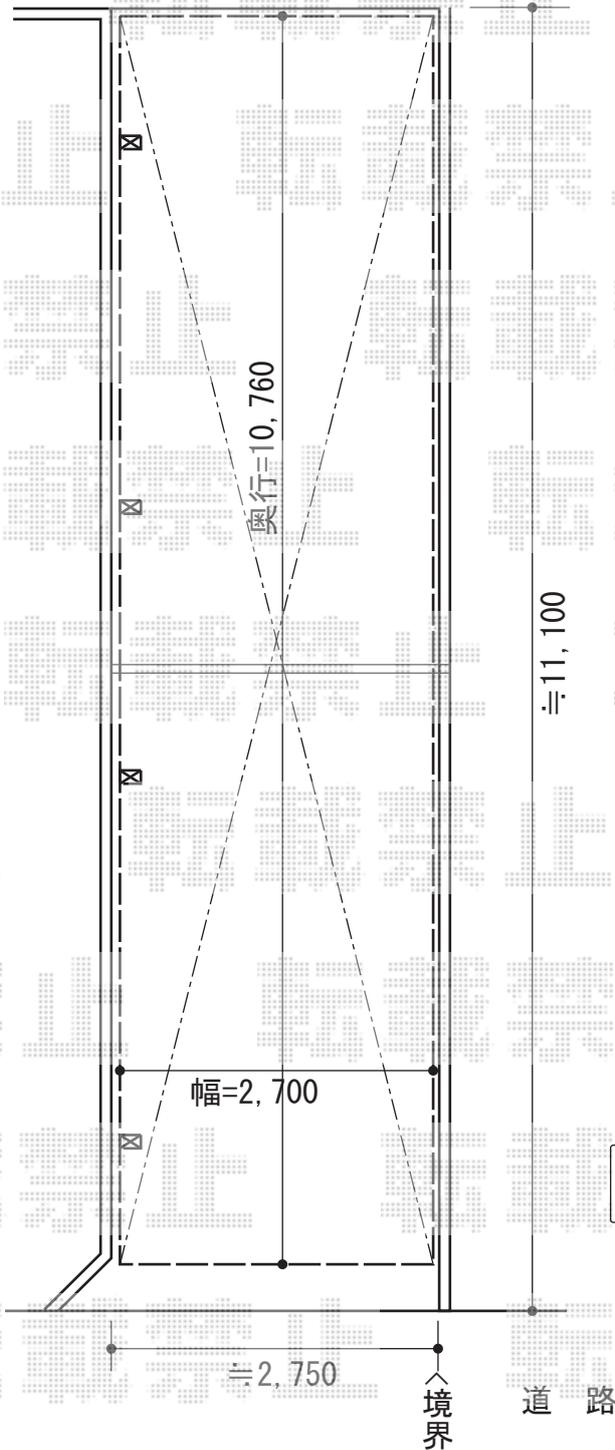

図面は奥行=10,760の場合です。

2014-11-253566	担当者	小林
----------------	-----	----