


ウッドデッキ 施工概略図

★イメージ図


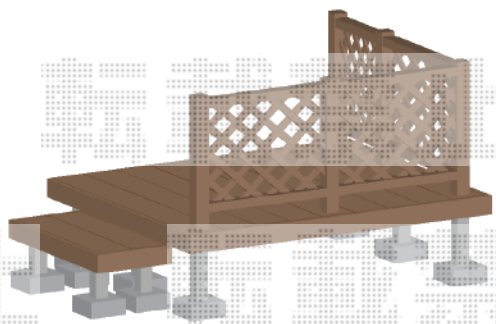


YKK AP リウッドデッキ 200
 間口= 1.0間 (1,851mm)
 出幅= 5尺 (1,520mm)
 色： ナチュラルブラウン
 床板： 縦貼り
 幕板： 標準幕板
 束柱： Sタイプ(550mm) (色：プラチナステン)

YKK AP 独立式リウッドステップ2型
 色： 床板/ナチュラルブラウン 束柱/プラチナステン)

YKK AP リウッドデッキフェンス2型<ラチス格子>
 本体1枚： 【仮】 T80・08用×4枚
 中柱： 【仮】 T80×2本
 端柱： 【仮】 T80×2本
 柱・90度専用角柱： 【仮】 T80×1本
 ベースプレート化粧カバー： 5セット
 デッキ材補強材： 先付用×2セット
 色： ナチュラルブラウン

≒3,600

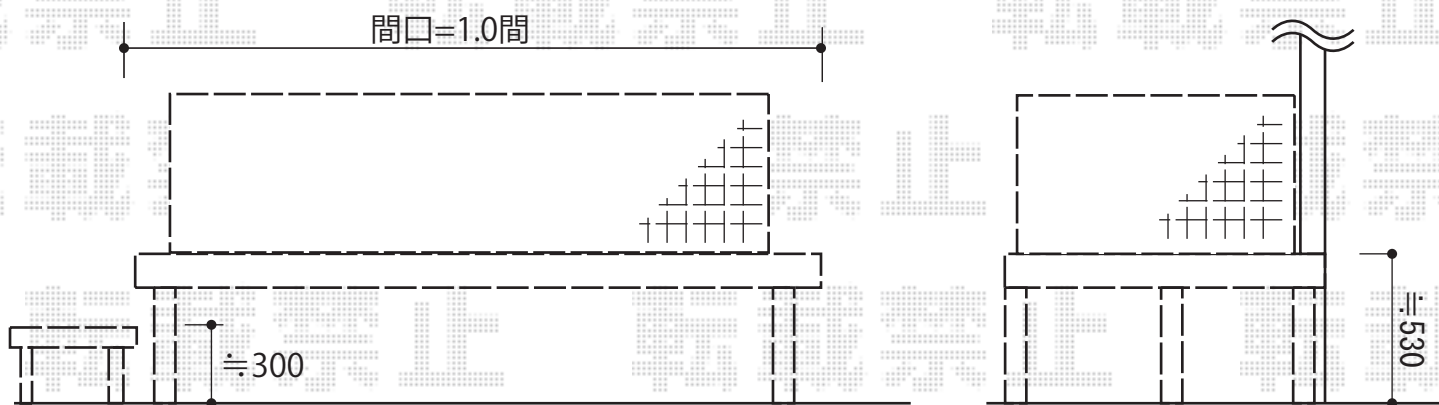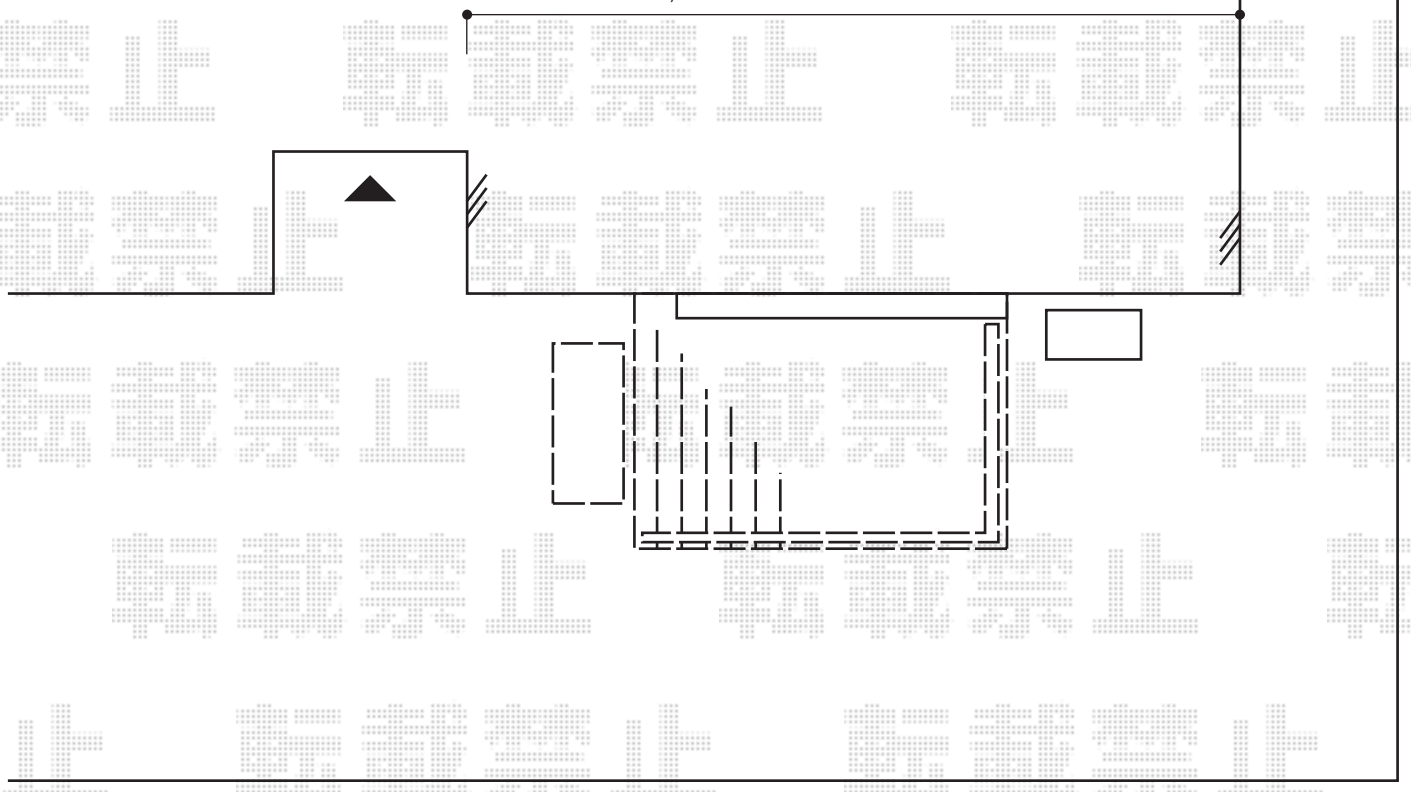

2014-11-253594

担当者

栢田