


カーポート 施工概略図

YKK AP レイナポートグラン 延長積雪～20cm対応
幅=2,400mm
奥行=6,484mm
色：プラチナステン
屋根材：ポリカーボネート（アースブルー）
柱仕様：ハイルーフ柱仕様（有効高 約2,350mm）

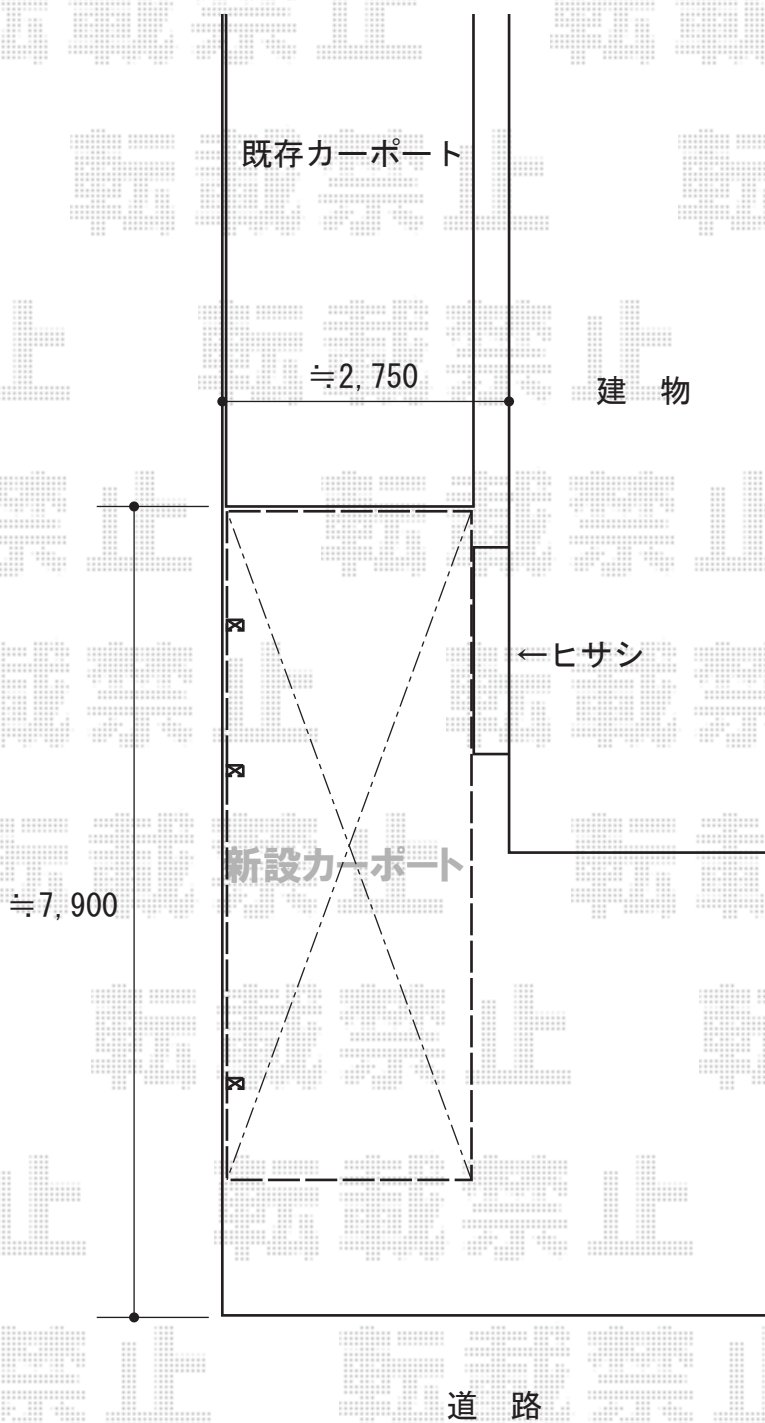

2014-11-253597

担当者

邑智