


カーポート 施工概略図

トステム テリオスポートIII 3000 3台用 横連棟 角柱6本仕様 積雪~100cm対応
 幅= 8,484mm
 奥行= 5,453mm
 色： オータムブラウン
 屋根材： 【遮光タイプ】 スチール折板(ペフ無) ※価格別途
 柱仕様： ロング柱25仕様 (有効高 約2,500mm)
 横材： 無し

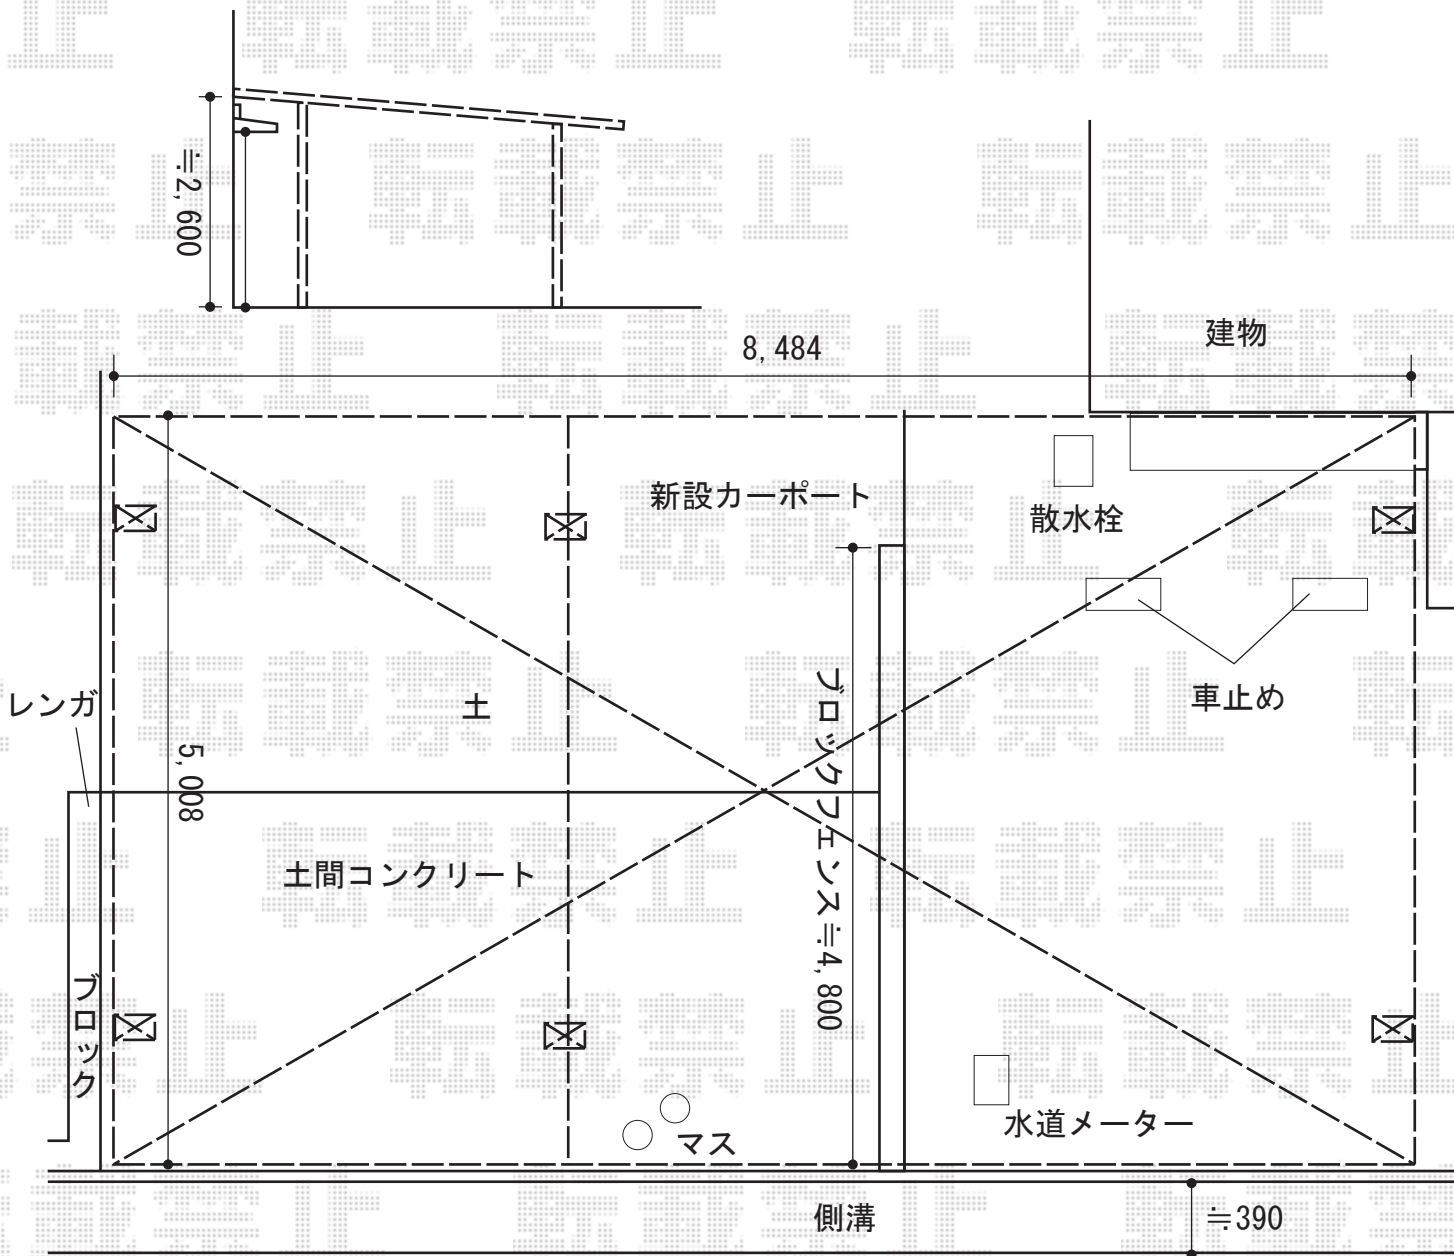

2014-11-253699	担当者	塚田
----------------	-----	----