


カーポート工事 施工概略図

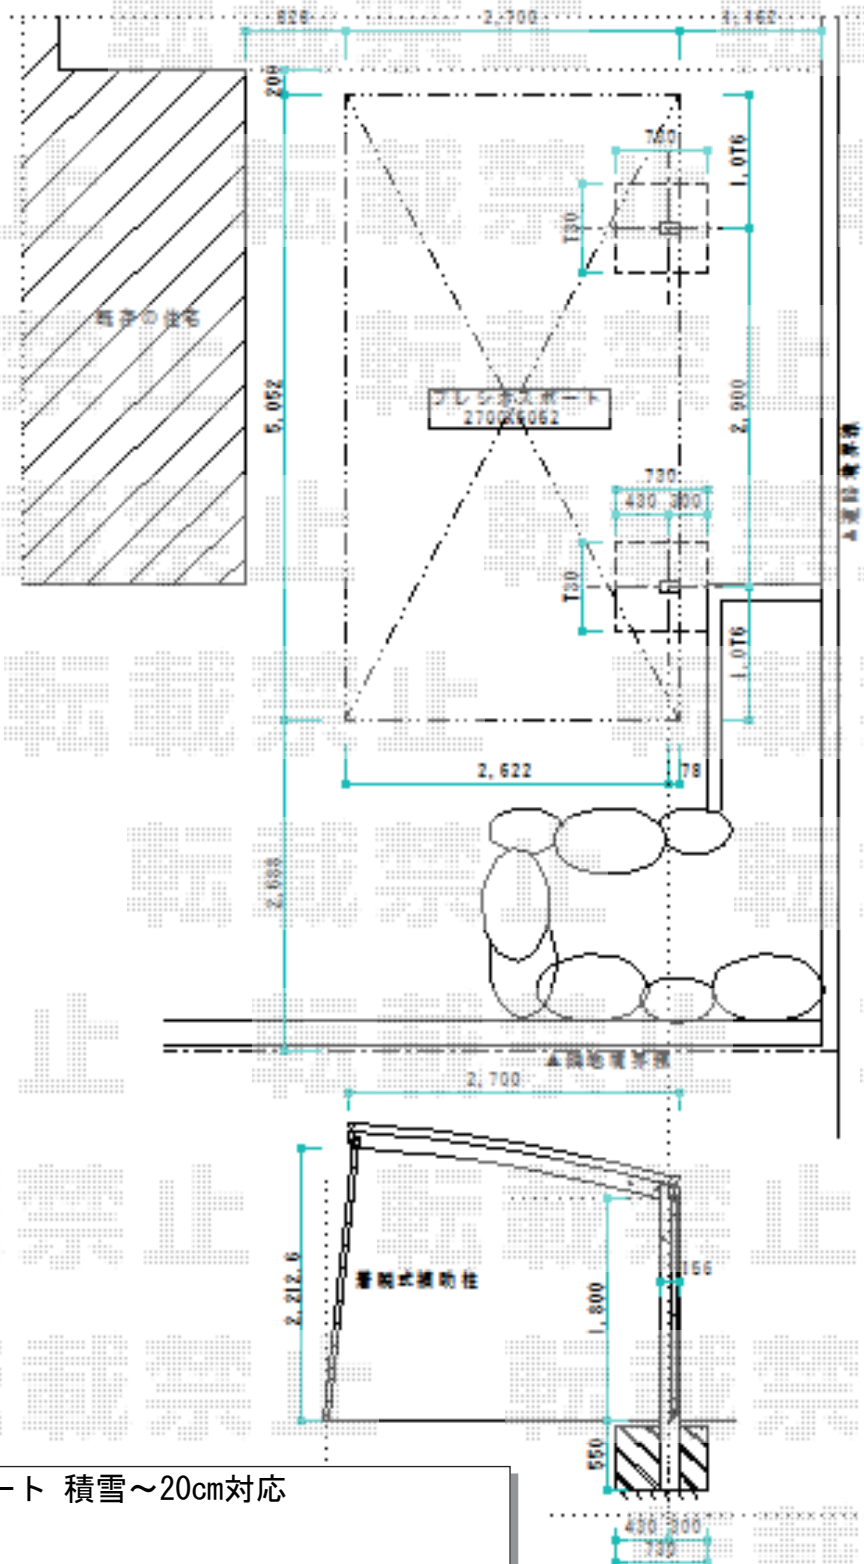

Value Select プレシオスポート 積雪~20cm対応  
 幅= 2,700mm  
 奥行= 5,052mm  
 色： チャコールブラック  
 屋根材： 熱線遮断ポリカーボネート（スカイブルーマット調）  
 柱仕様： 標準柱仕様（有効高 約1,800mm）

Value Select 【商品のみ】プレシオスポート 着脱式補助柱 2本入り×1セット  
 色： チャコールブラック

2014-11-253745

担当者

邑智