


カーポート 施工概略図

YKK AP レイナポートグラン 積雪~20cm対応  
幅= 2,400mm  
奥行= 5,052mm  
色: プラチナステン  
屋根材: ポリカーボネート (スモークブラウン)  
柱仕様: ハイルフ柱仕様 (有効高 約2,350mm)

YKK AP レイナポートグラン 着脱式サポート 標準・ハイルフ兼用 2本入り×1  
色: プラチナステン

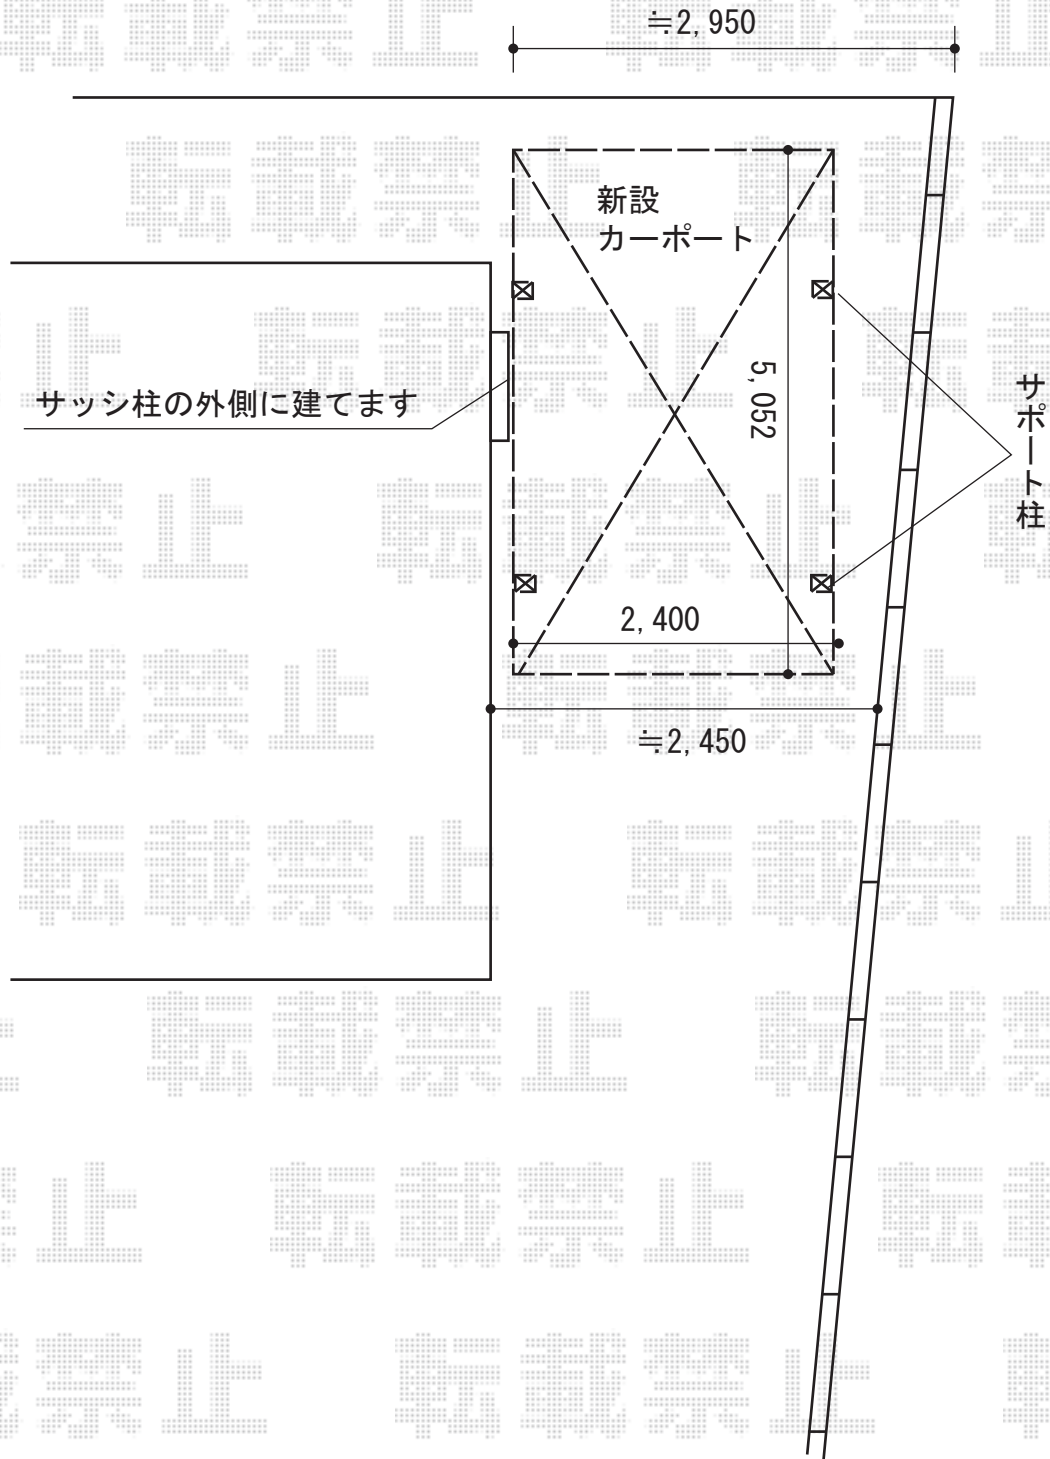

2014-11-253914

担当者

小林